


NORDWESTANSICHT
5.BA

NORDWESTANSICHT
4.BA

NORDWESTANSICHT
3.BA

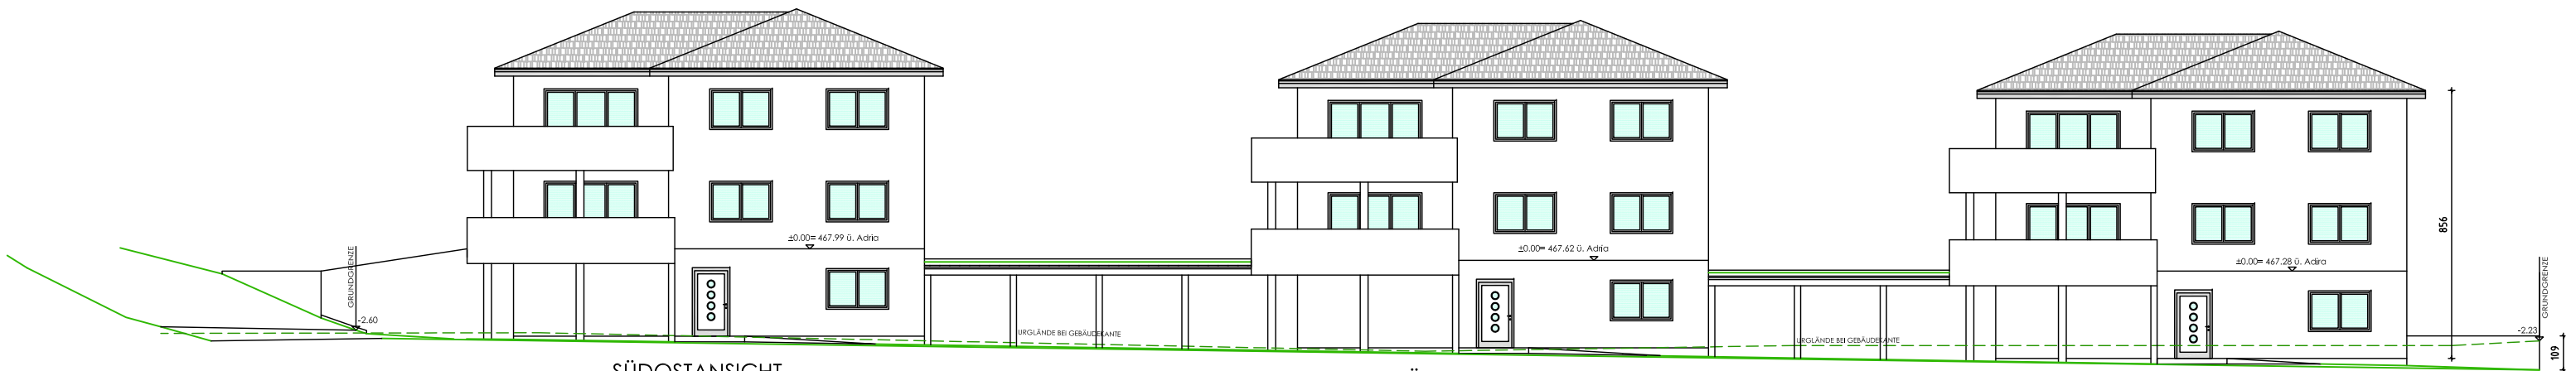

SÜDOSTANSICHT
3.BA

SÜDOSTANSICHT
4.BA

SÜDOSTANSICHT
5.BA