


Plan vorbehaltlich technischer Änderungen!!!

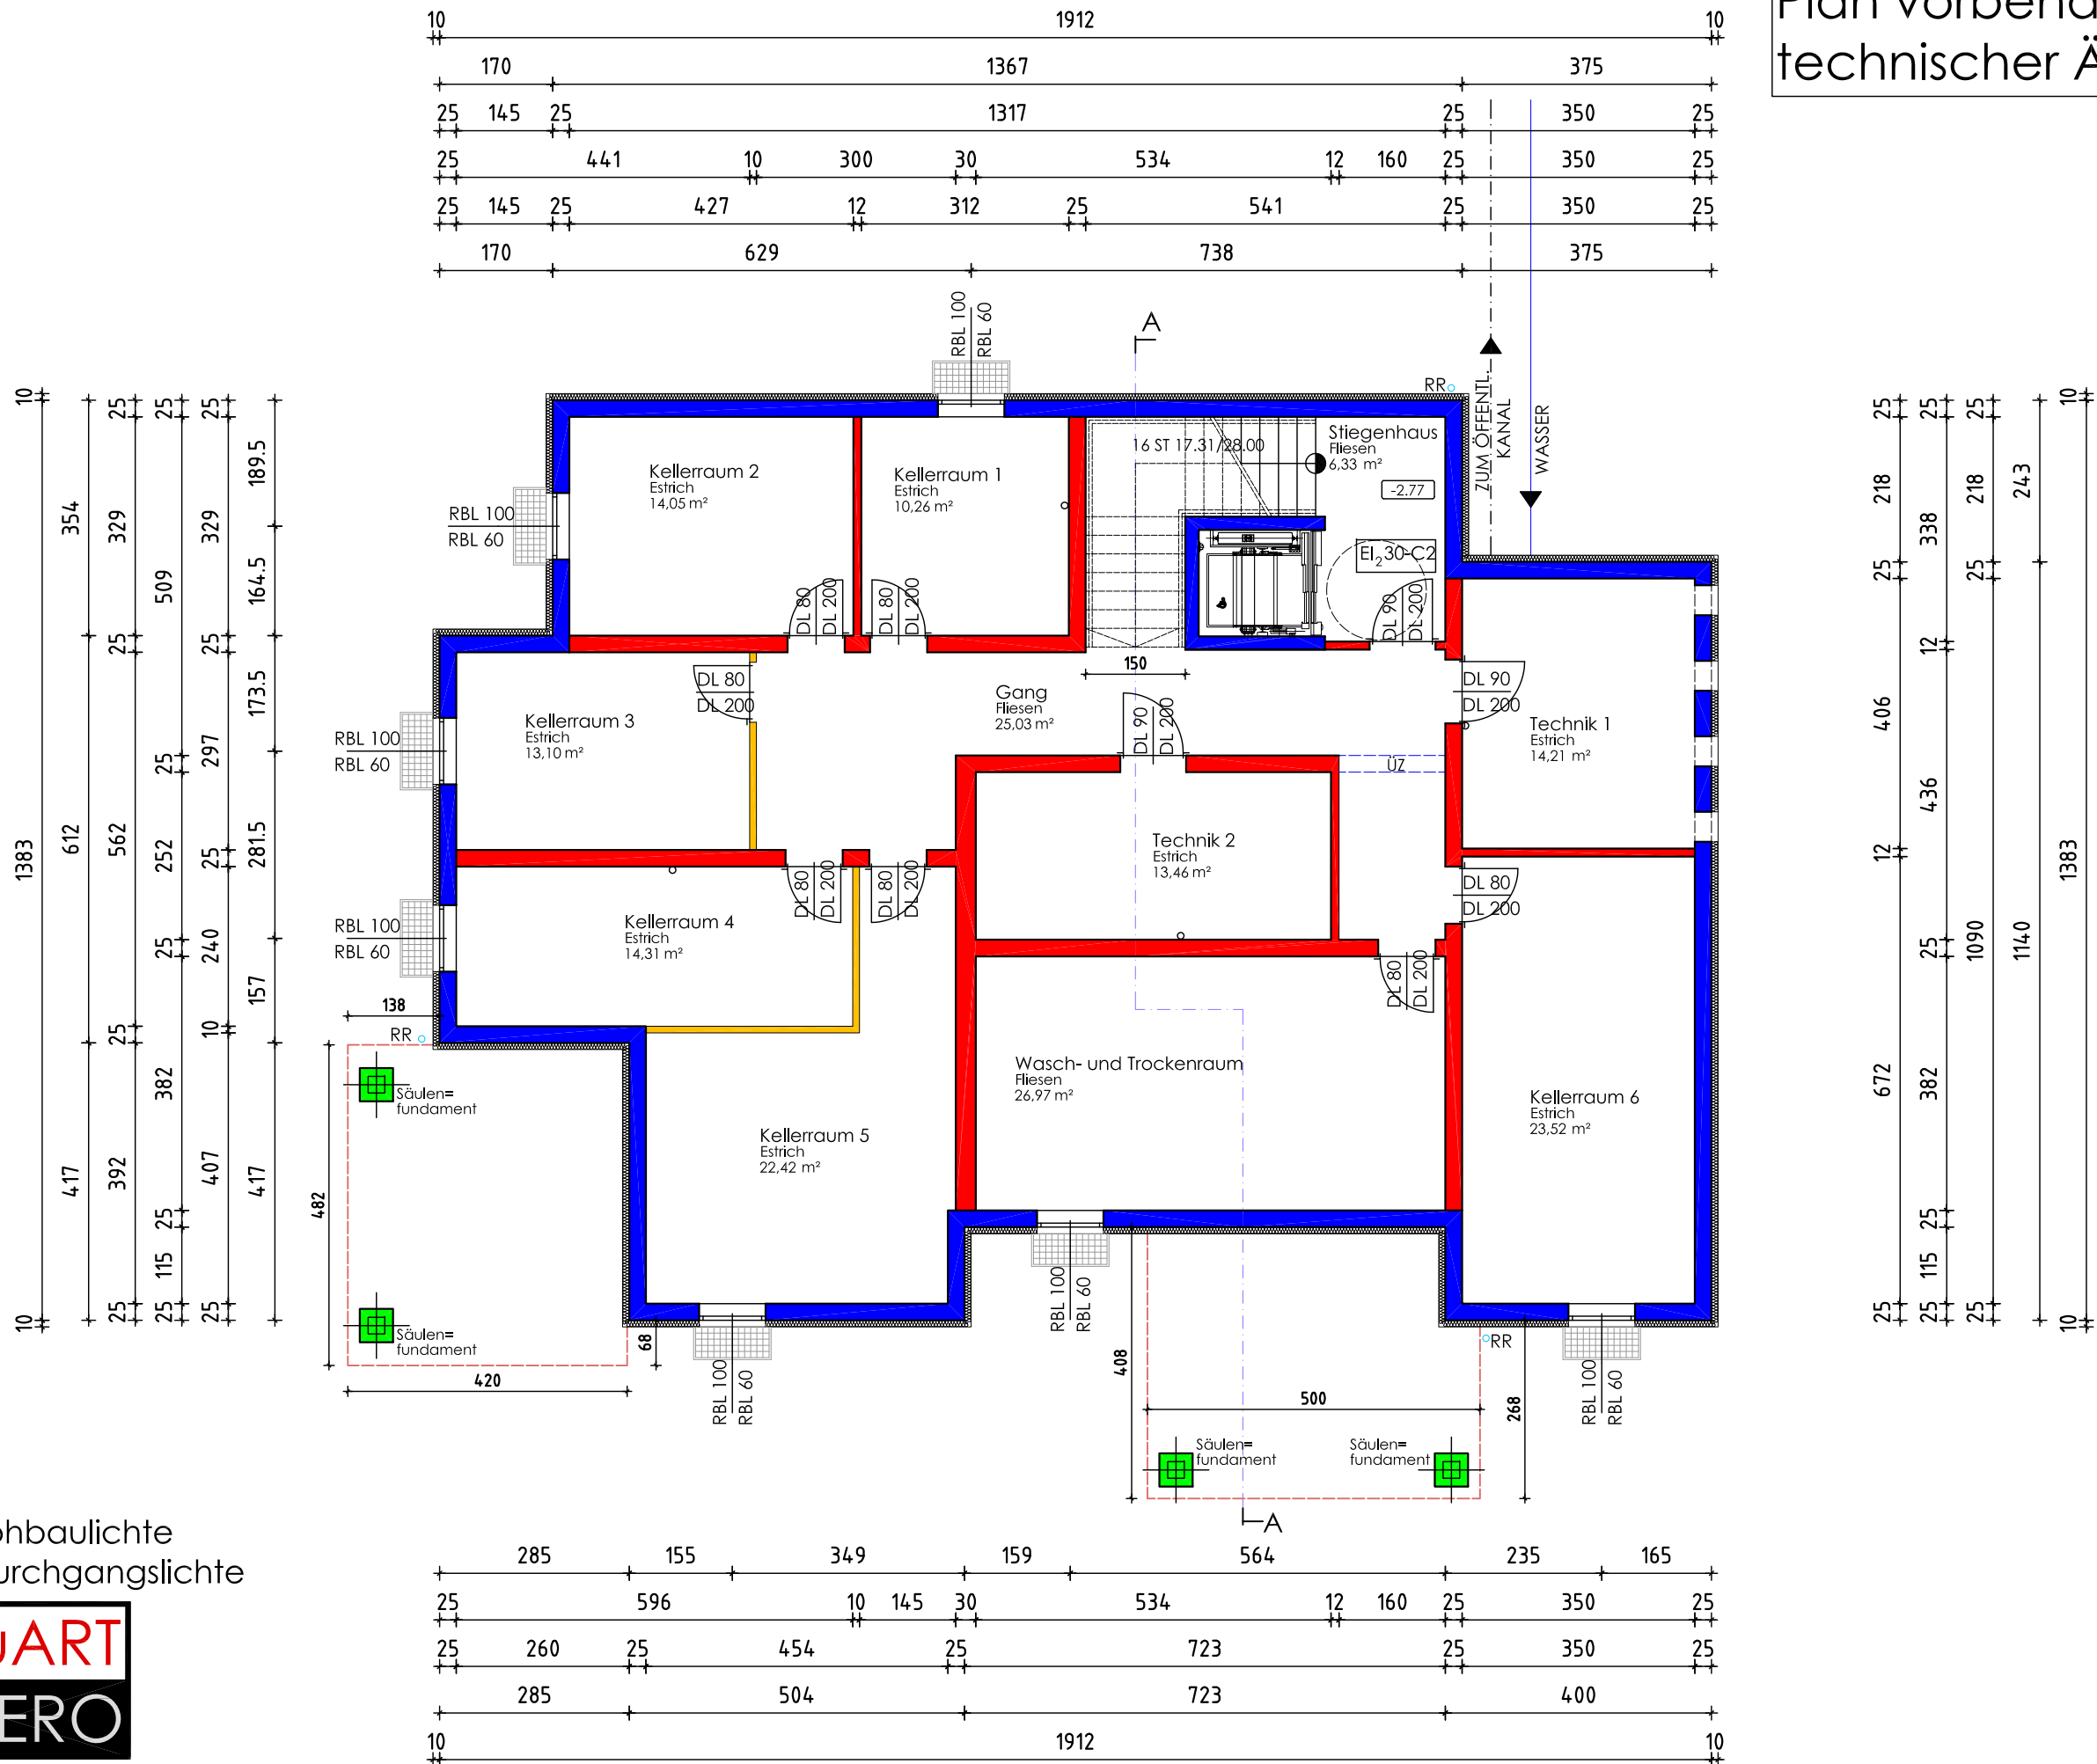


RBL=Rohbaulichte
DL = Durchgangslichte



KELLER

Plan vorbehaltlich technischer Änderungen!!!

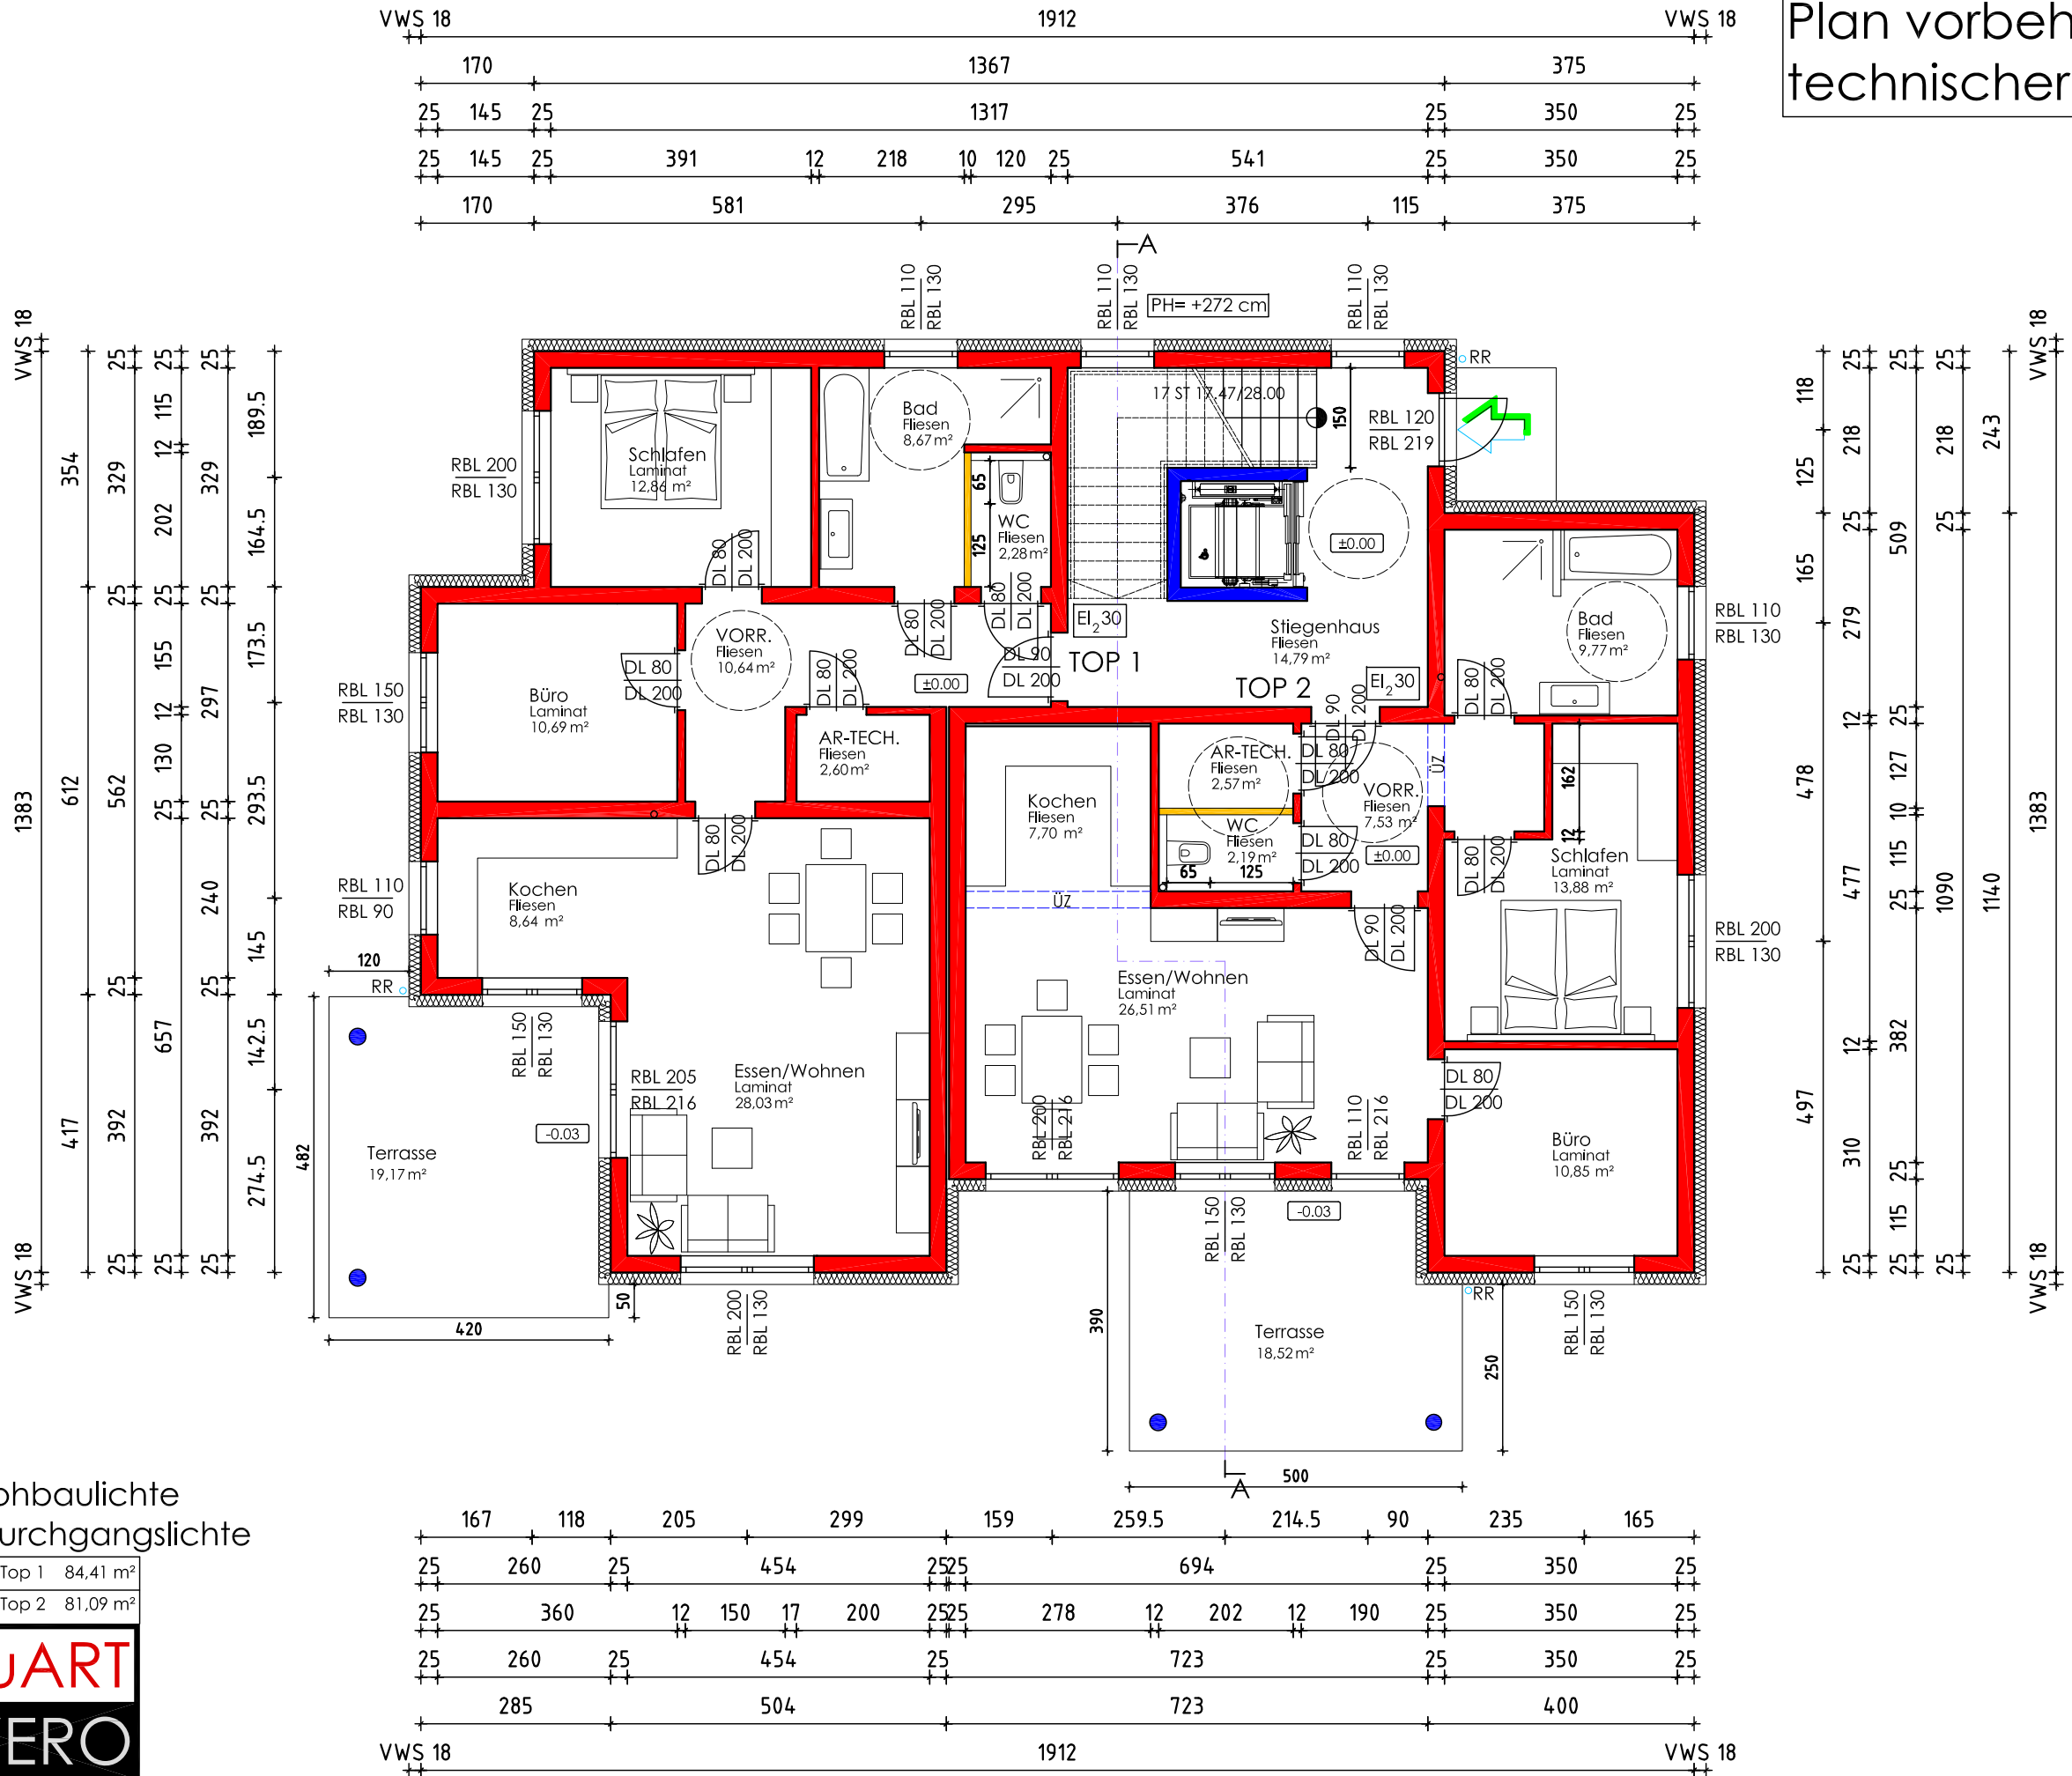

RBL=Rohbaulichte
DL = Durchgangslichte

Wohnfläche Top 1	84,41 m ²
Wohnfläche Top 2	81,09 m ²



ERDGESCHOSS

