


# HAUS 3

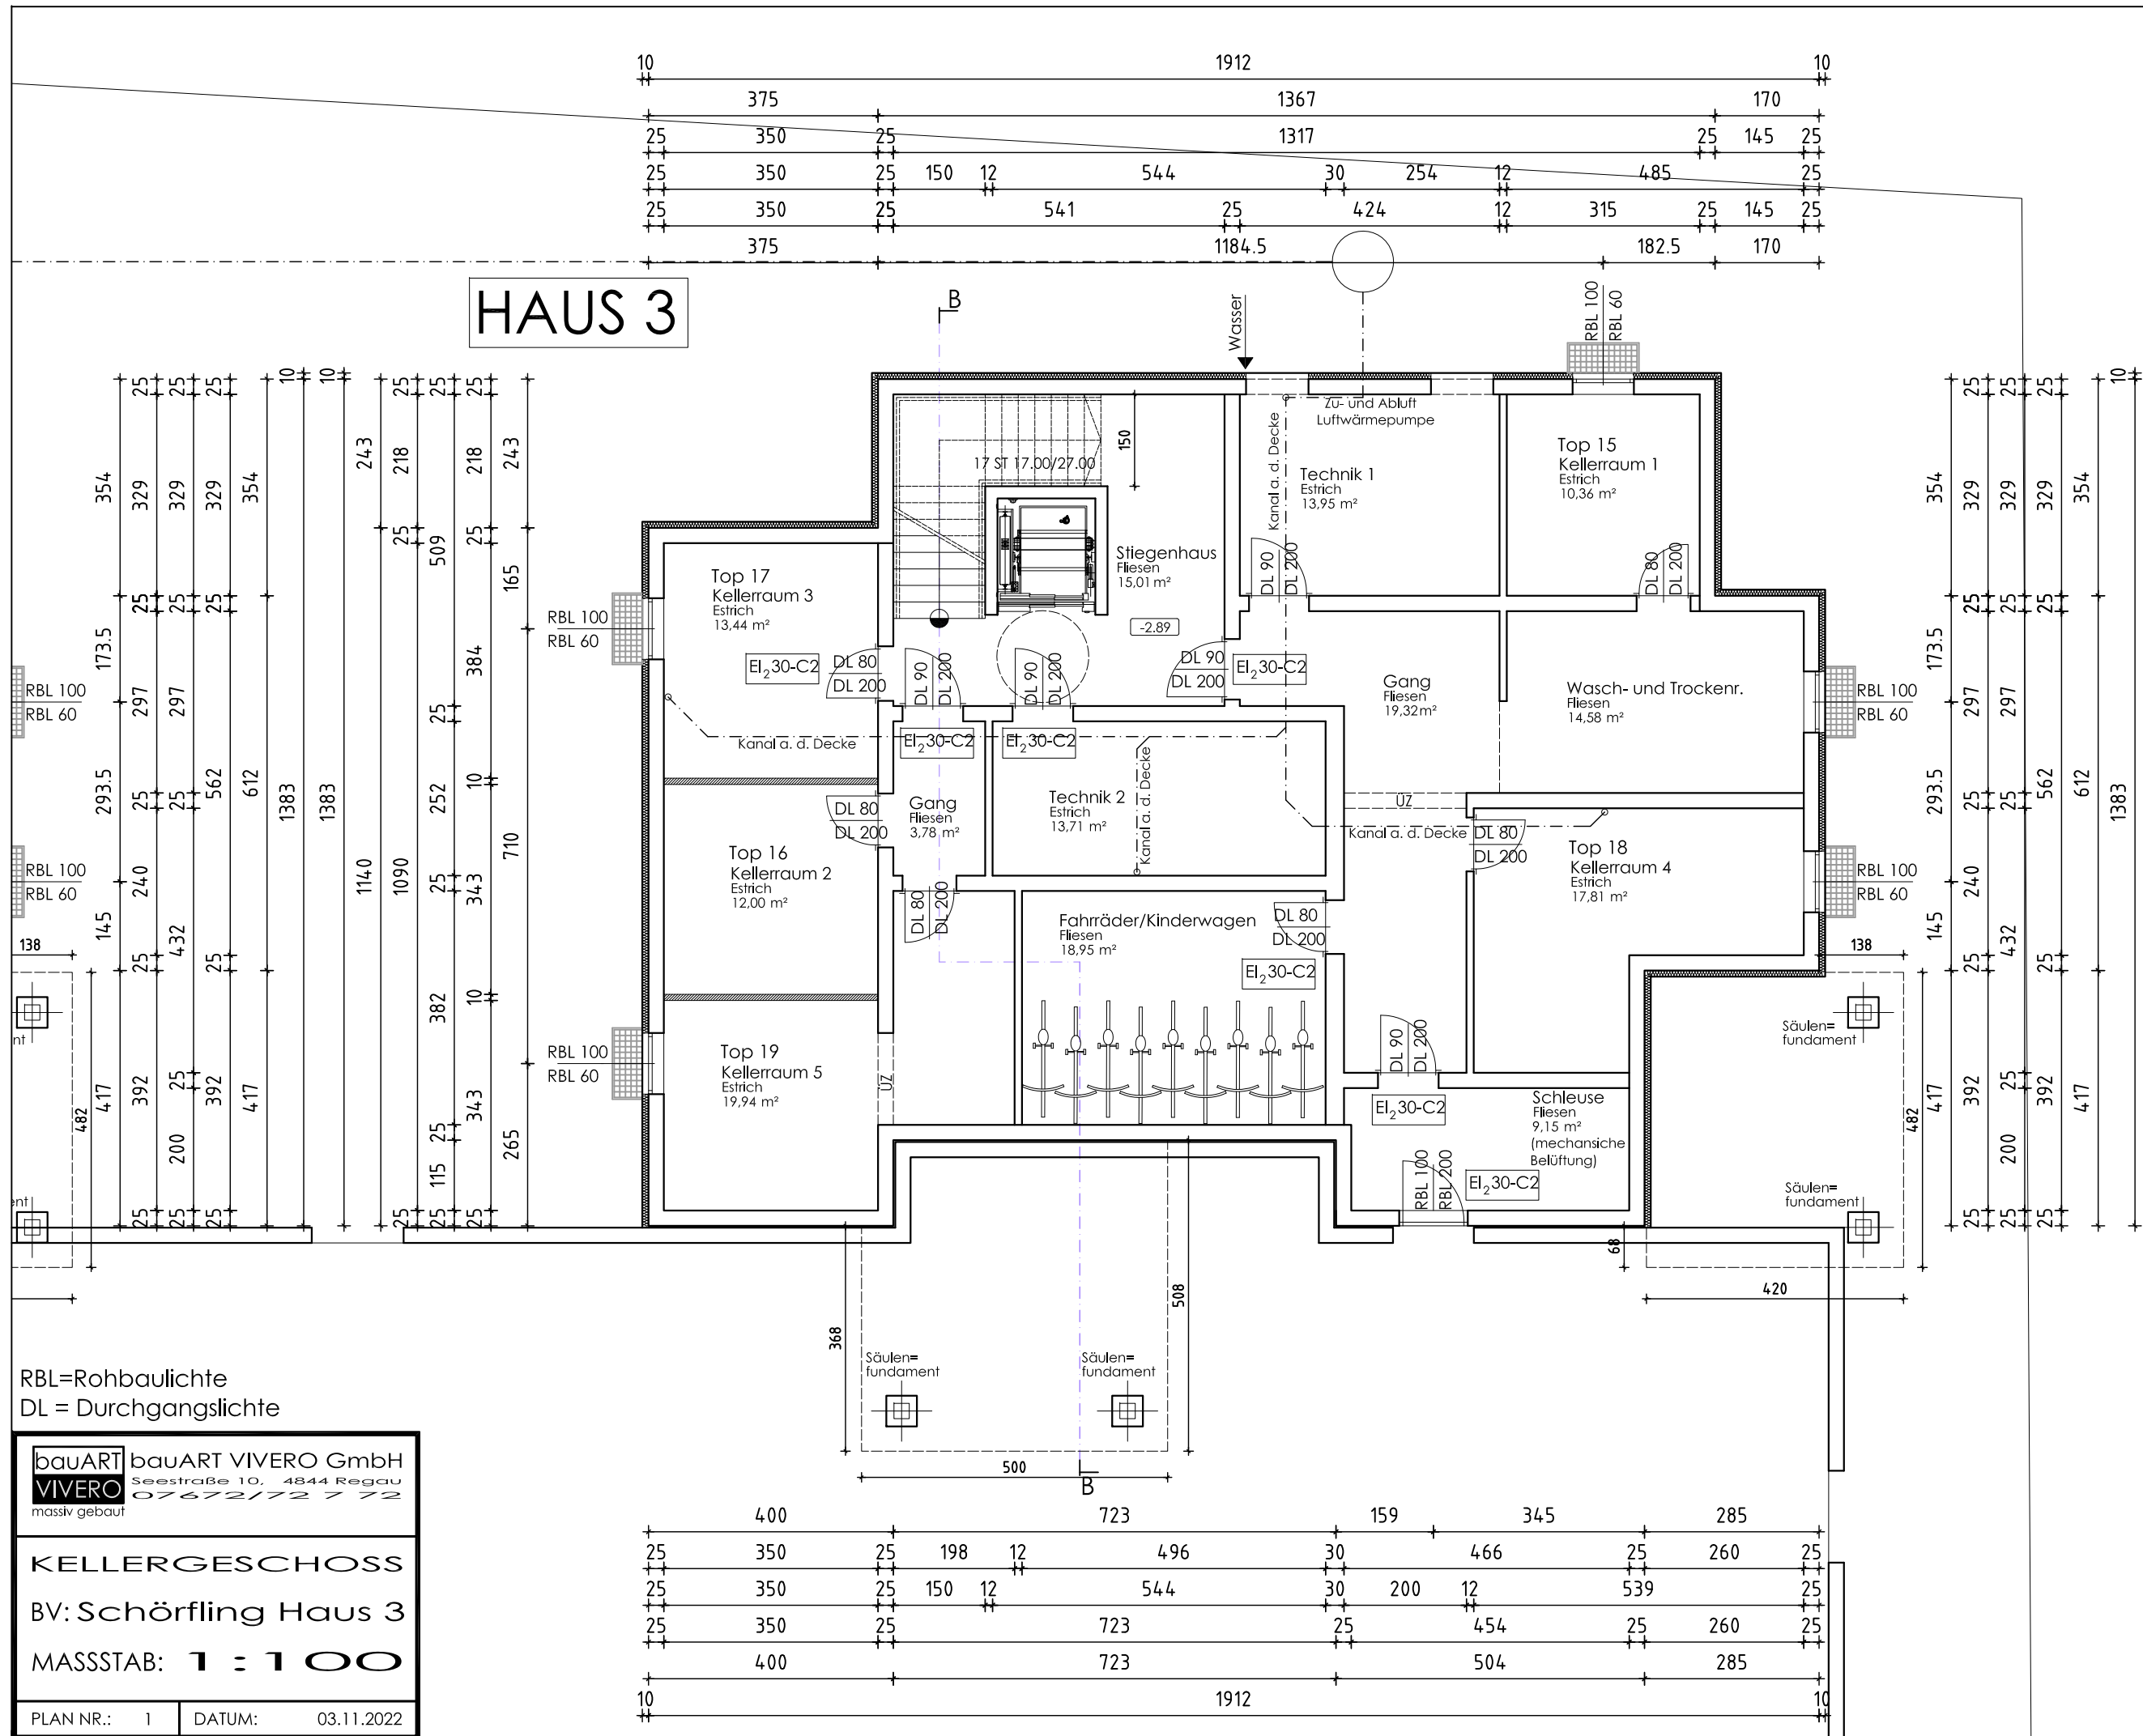


RBL=Rohbaulichte  
DL = Durchgangslichte

**bauART VIVERO** bauART VIVERO GmbH  
Seestraße 10, 4844 Regau  
07672/72 7 72  
massiv gebaut

**KELLERGECHOSS**  
BV: Schörfling Haus 3  
MASSSTAB: 1 : 100

PLAN NR.: 1    DATUM: 03.11.2022

# HAUS 3

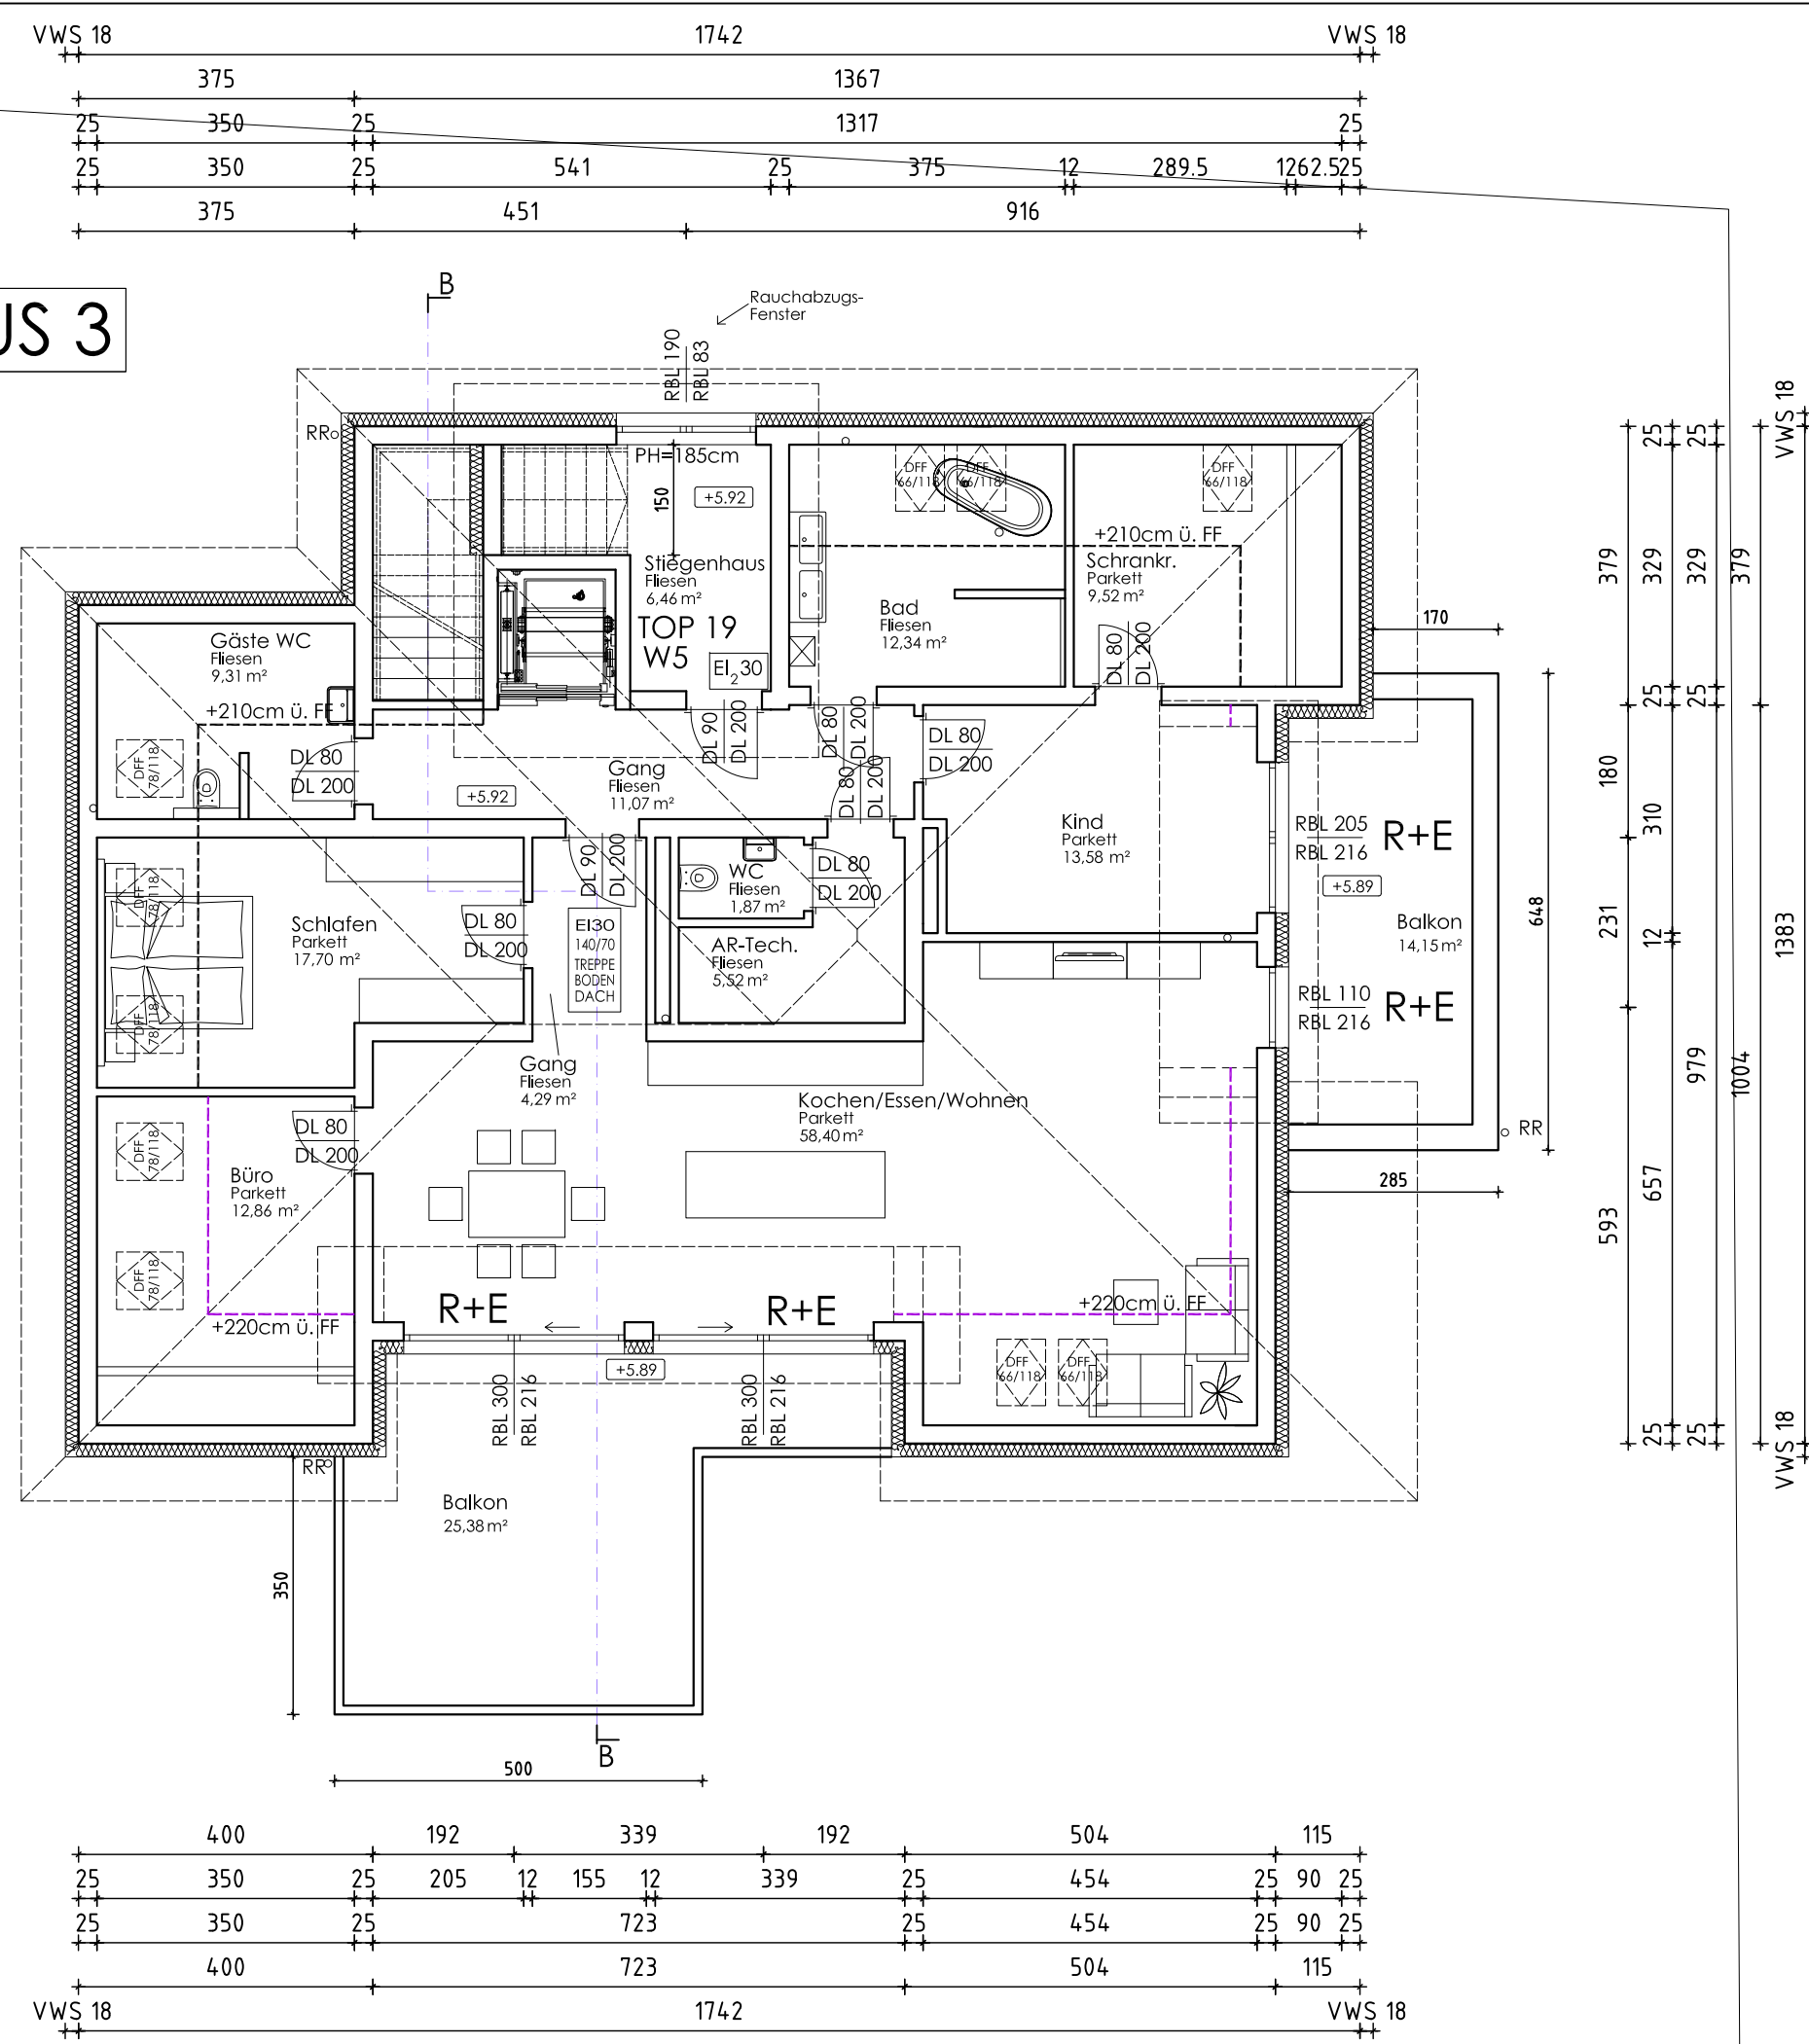

RBL=Rohbaulichte  
DL = Durchgangslichte

**bauART VIVERO GmbH**  
Seestraße 10, 4844 Regau  
07672/72 7 72  
massiv gebaut

---

**DACHGESCHOSS**  
BV: Schörfling Haus 3  
MASSSTAB: 1 : 100

---

PLAN NR.: 1    DATUM: 03.11.2022