


# HAUS 2

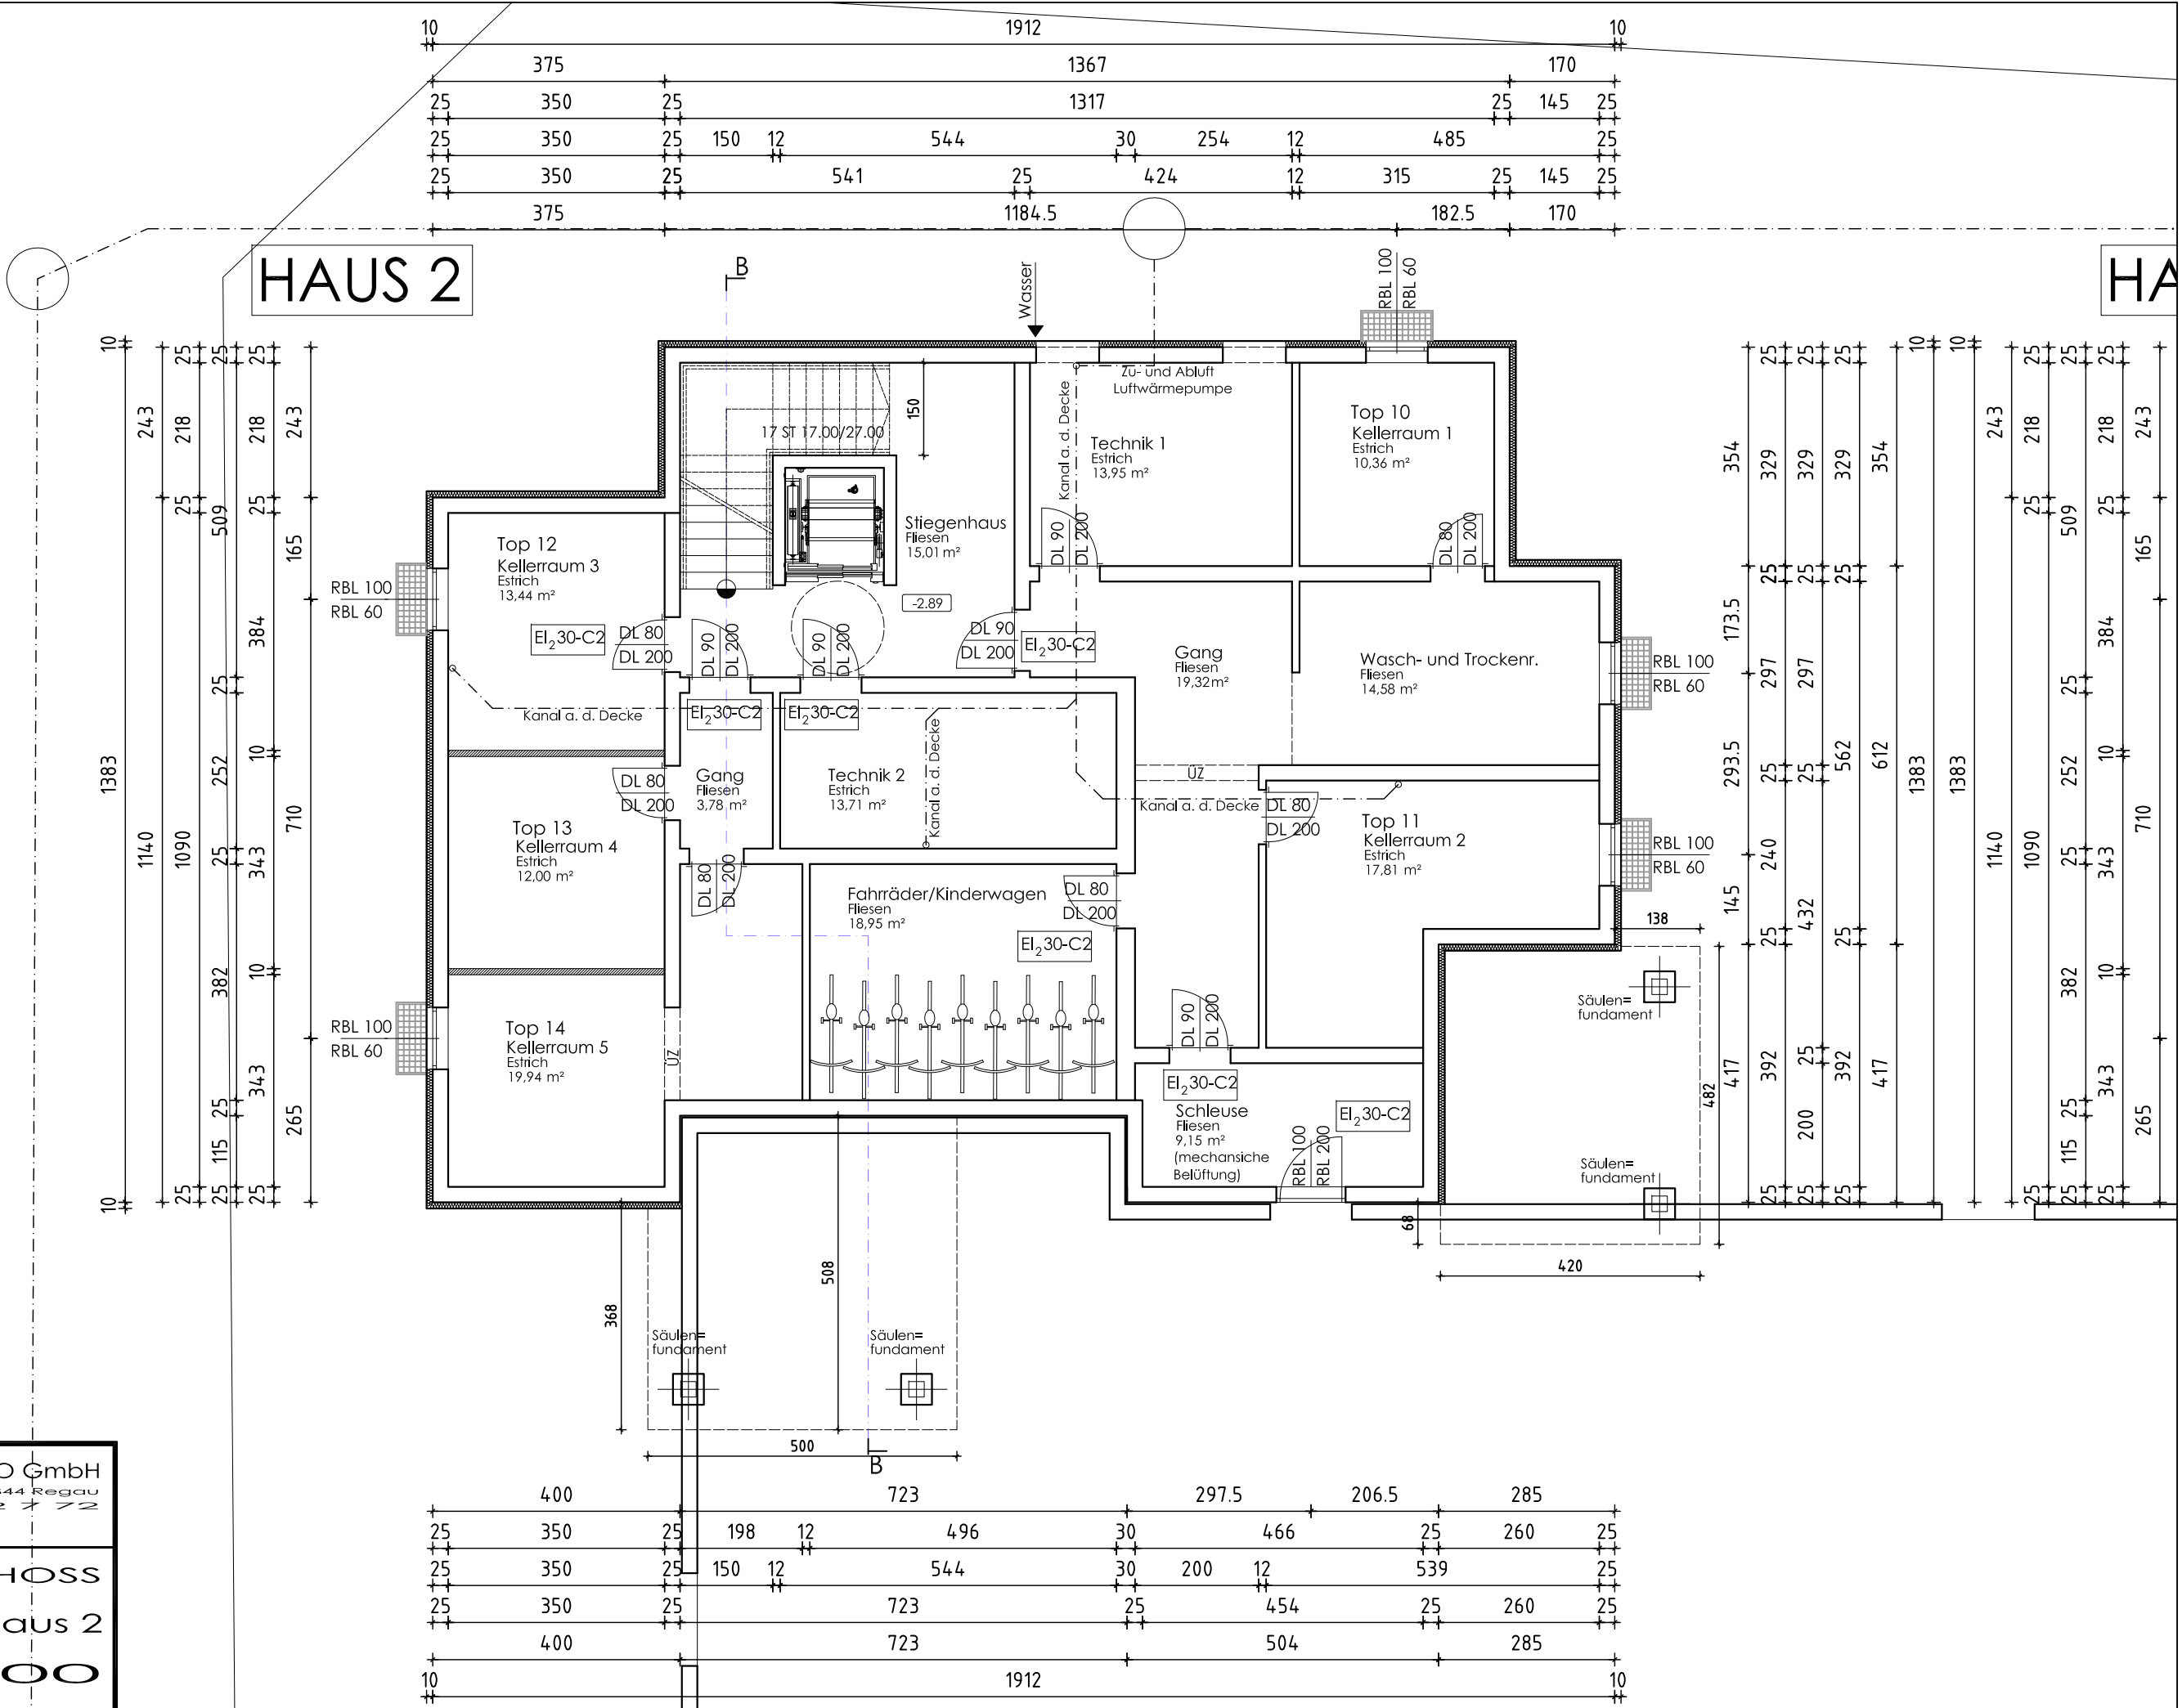

RBL=Rohbaulichte  
DL = Durchgangslichte






**bauART** bauART VIVERO GmbH  
Seestraße 10, 4844 Regau  
07672/72 72  
massiv gebaut

**KELLERGESCHOSS**  
BV: Schörfling Haus 2  
MASSSTAB: 1 : 100

PLAN NR.: 1    DATUM: 03.11.2022

# HAUS 2

# HA

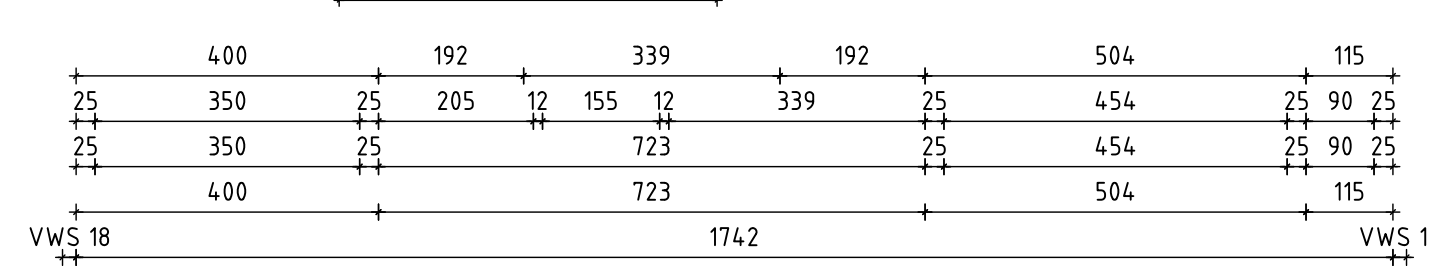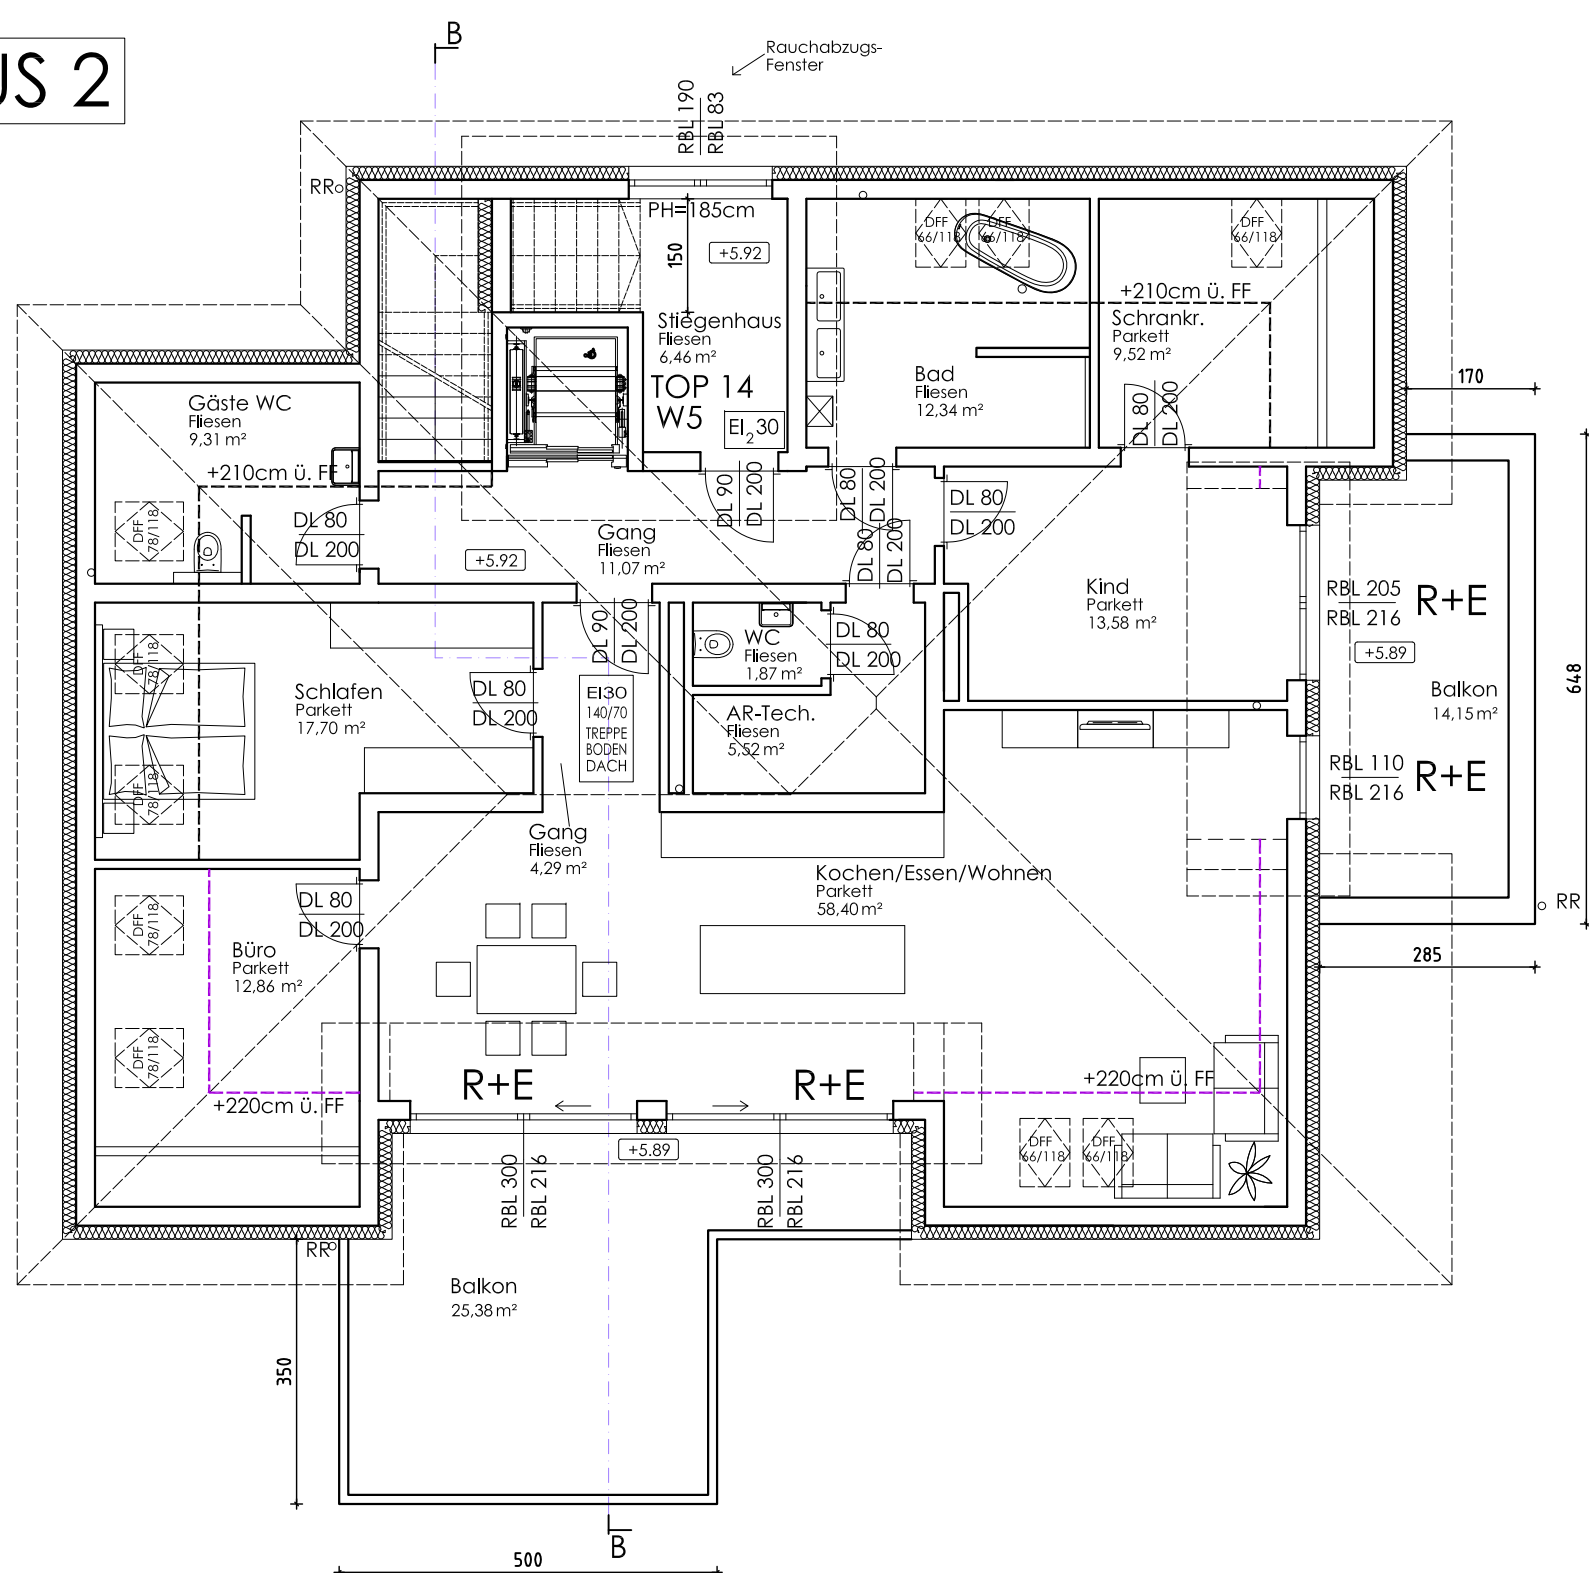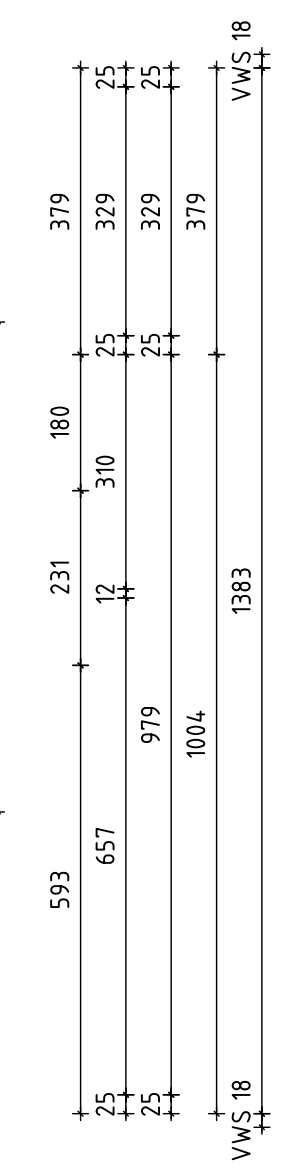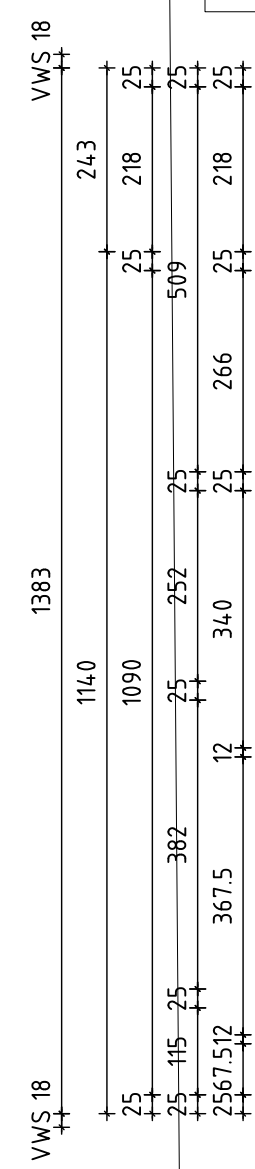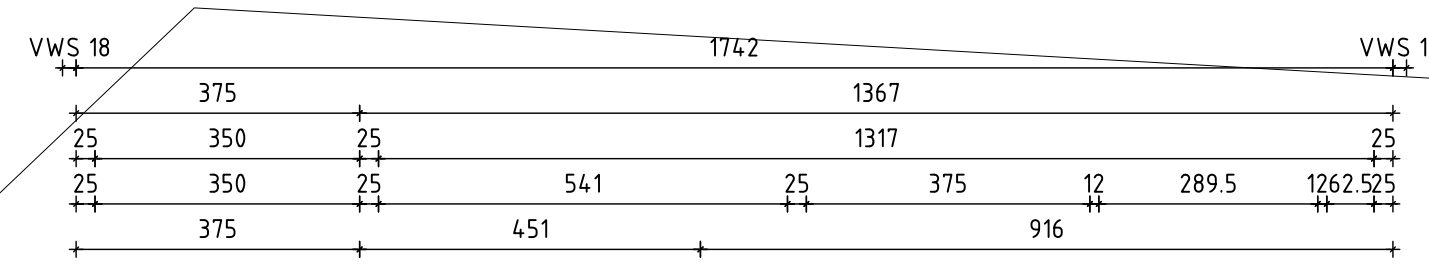

RBL=Rohbaulichte  
DL = Durchgangslichte

**bauART** bauART VIVERO GmbH  
Seestraße 10, 4844 Regau  
07672/72 7 72  
massiv gebaut

**DACHGESCHOSS**  
BV: Schörfling Haus 2  
MASSSTAB: 1 : 100

PLAN NR.: 1    DATUM: 03.11.2022