

550

554

551/5

551/4

551/3

551/12


551/6

551/7

551/2

552

551/11

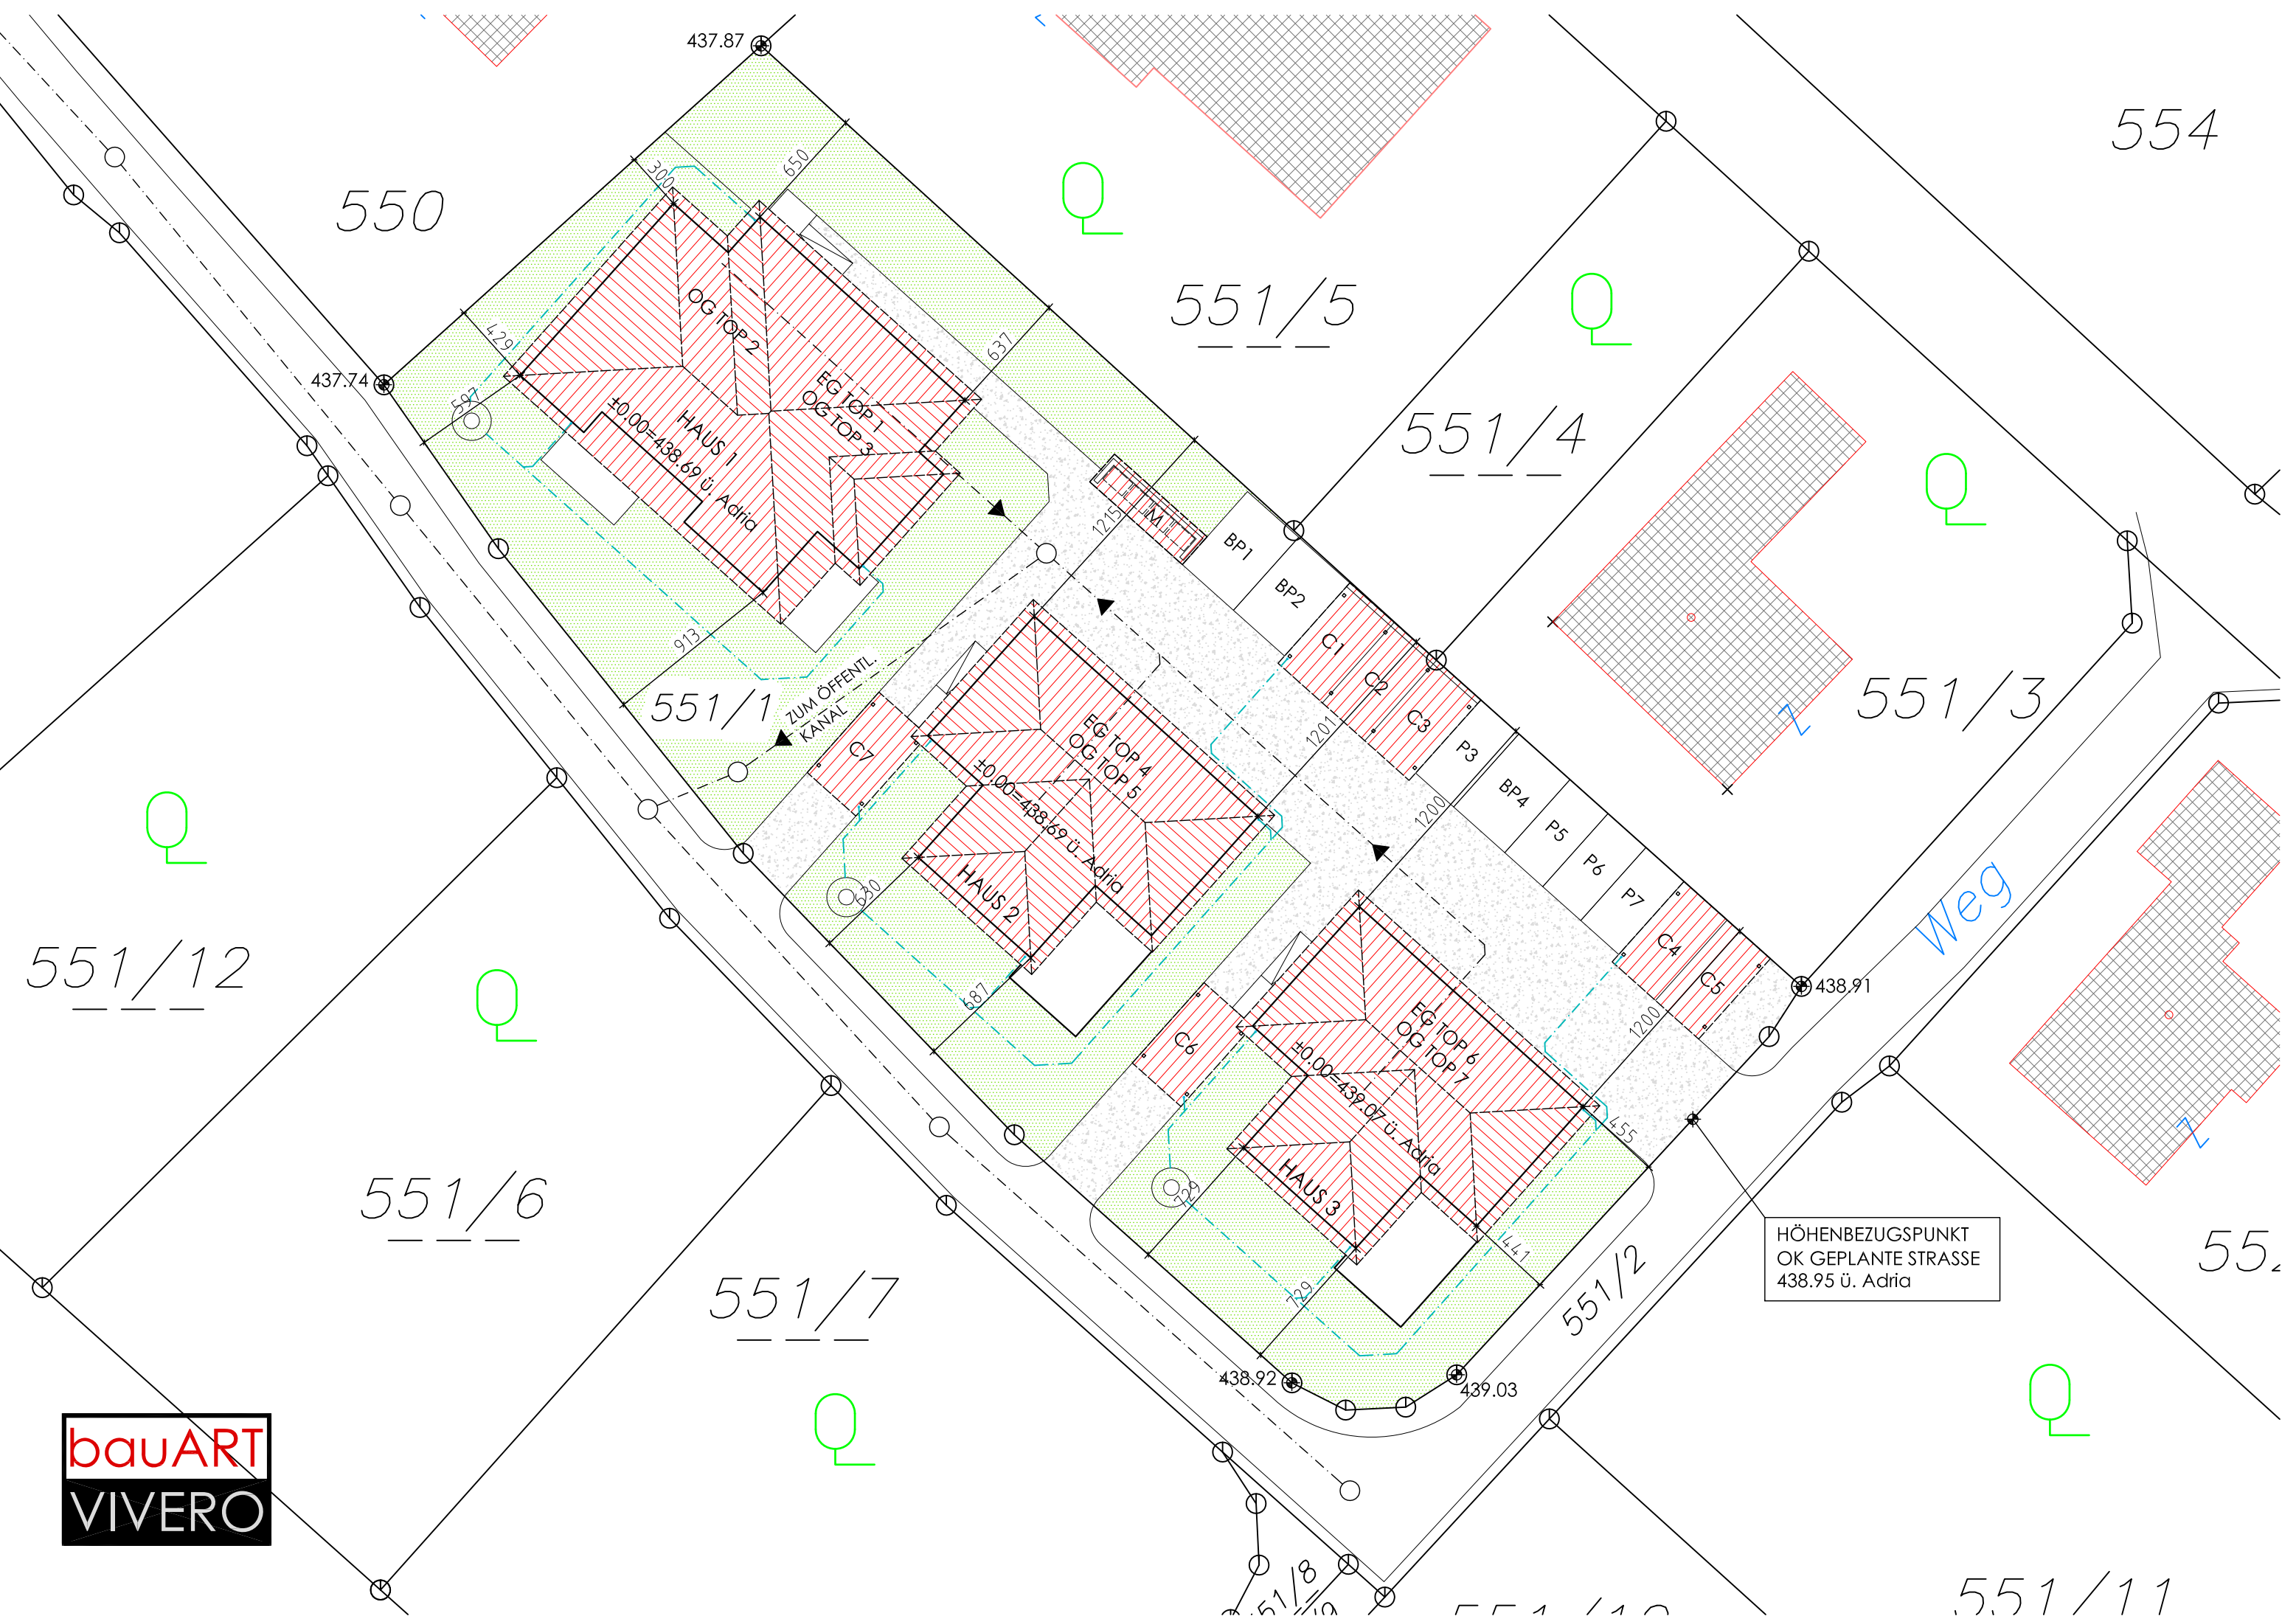

HÖHENBEZUGSPUNKT
OK GEPLANTE STRASSE
438.95 ü. Adria

Weg

551/1

HAUS 1

HAUS 2

HAUS 3

OG TOP 2

EG TOP 1

OG TOP 3

OG TOP 4

OG TOP 5

OG TOP 6

OG TOP 7

BP1

BP2

BP4

P5

P6

P7

C1

C2

C3

P3

P4

C4

C5

C6

913

630

687

729

1455

1441

1215

1201

1200

1200

437.87

437.74

438.91

438.92

439.03