



RBL=Rohbaulichte
DL = Durchgangslichte




bauART VIVERO Bmst. AIGNER Herbert
Seestraße 10 4844 Regau

KELLERGEHOSS
BV: 5.BA 6 WG Pfaffing

MASSTAB: _____


PLAN NR.: 1 DATUM: 25.03.2020

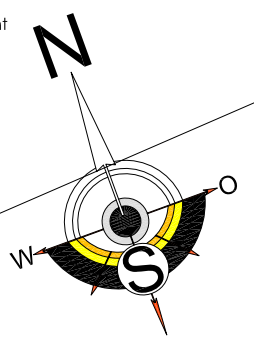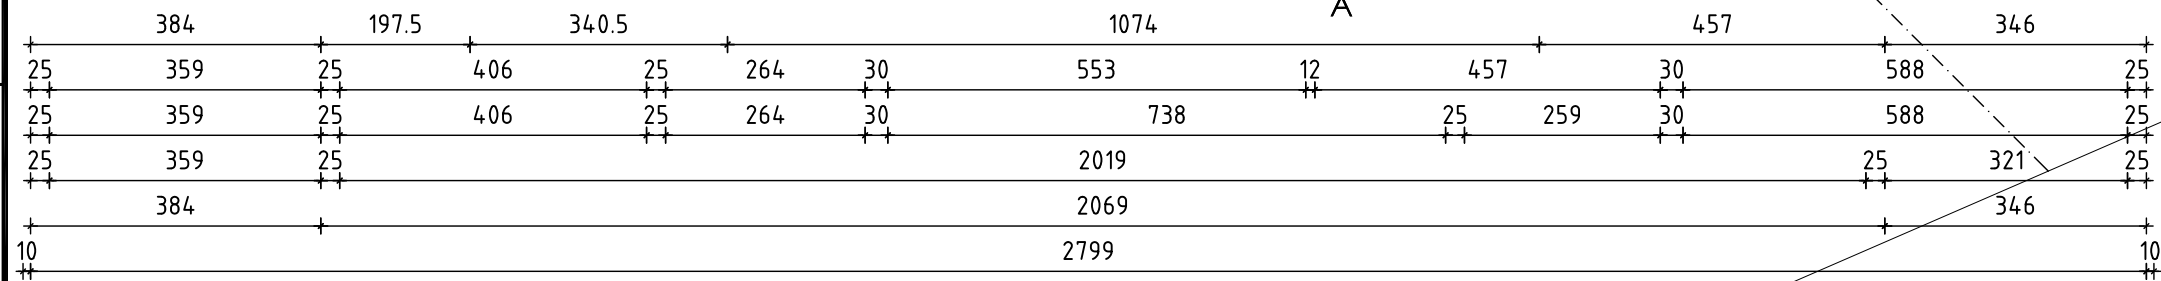

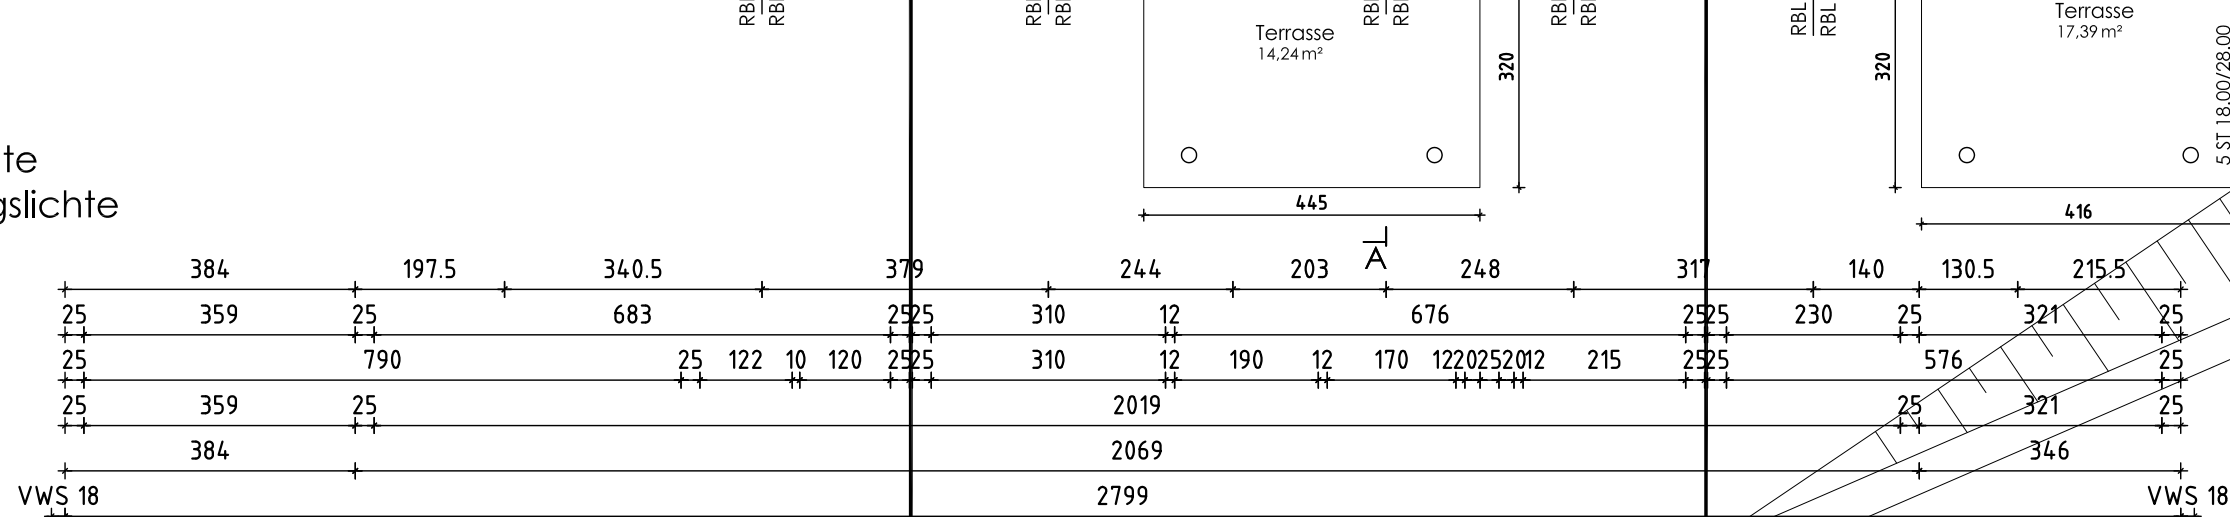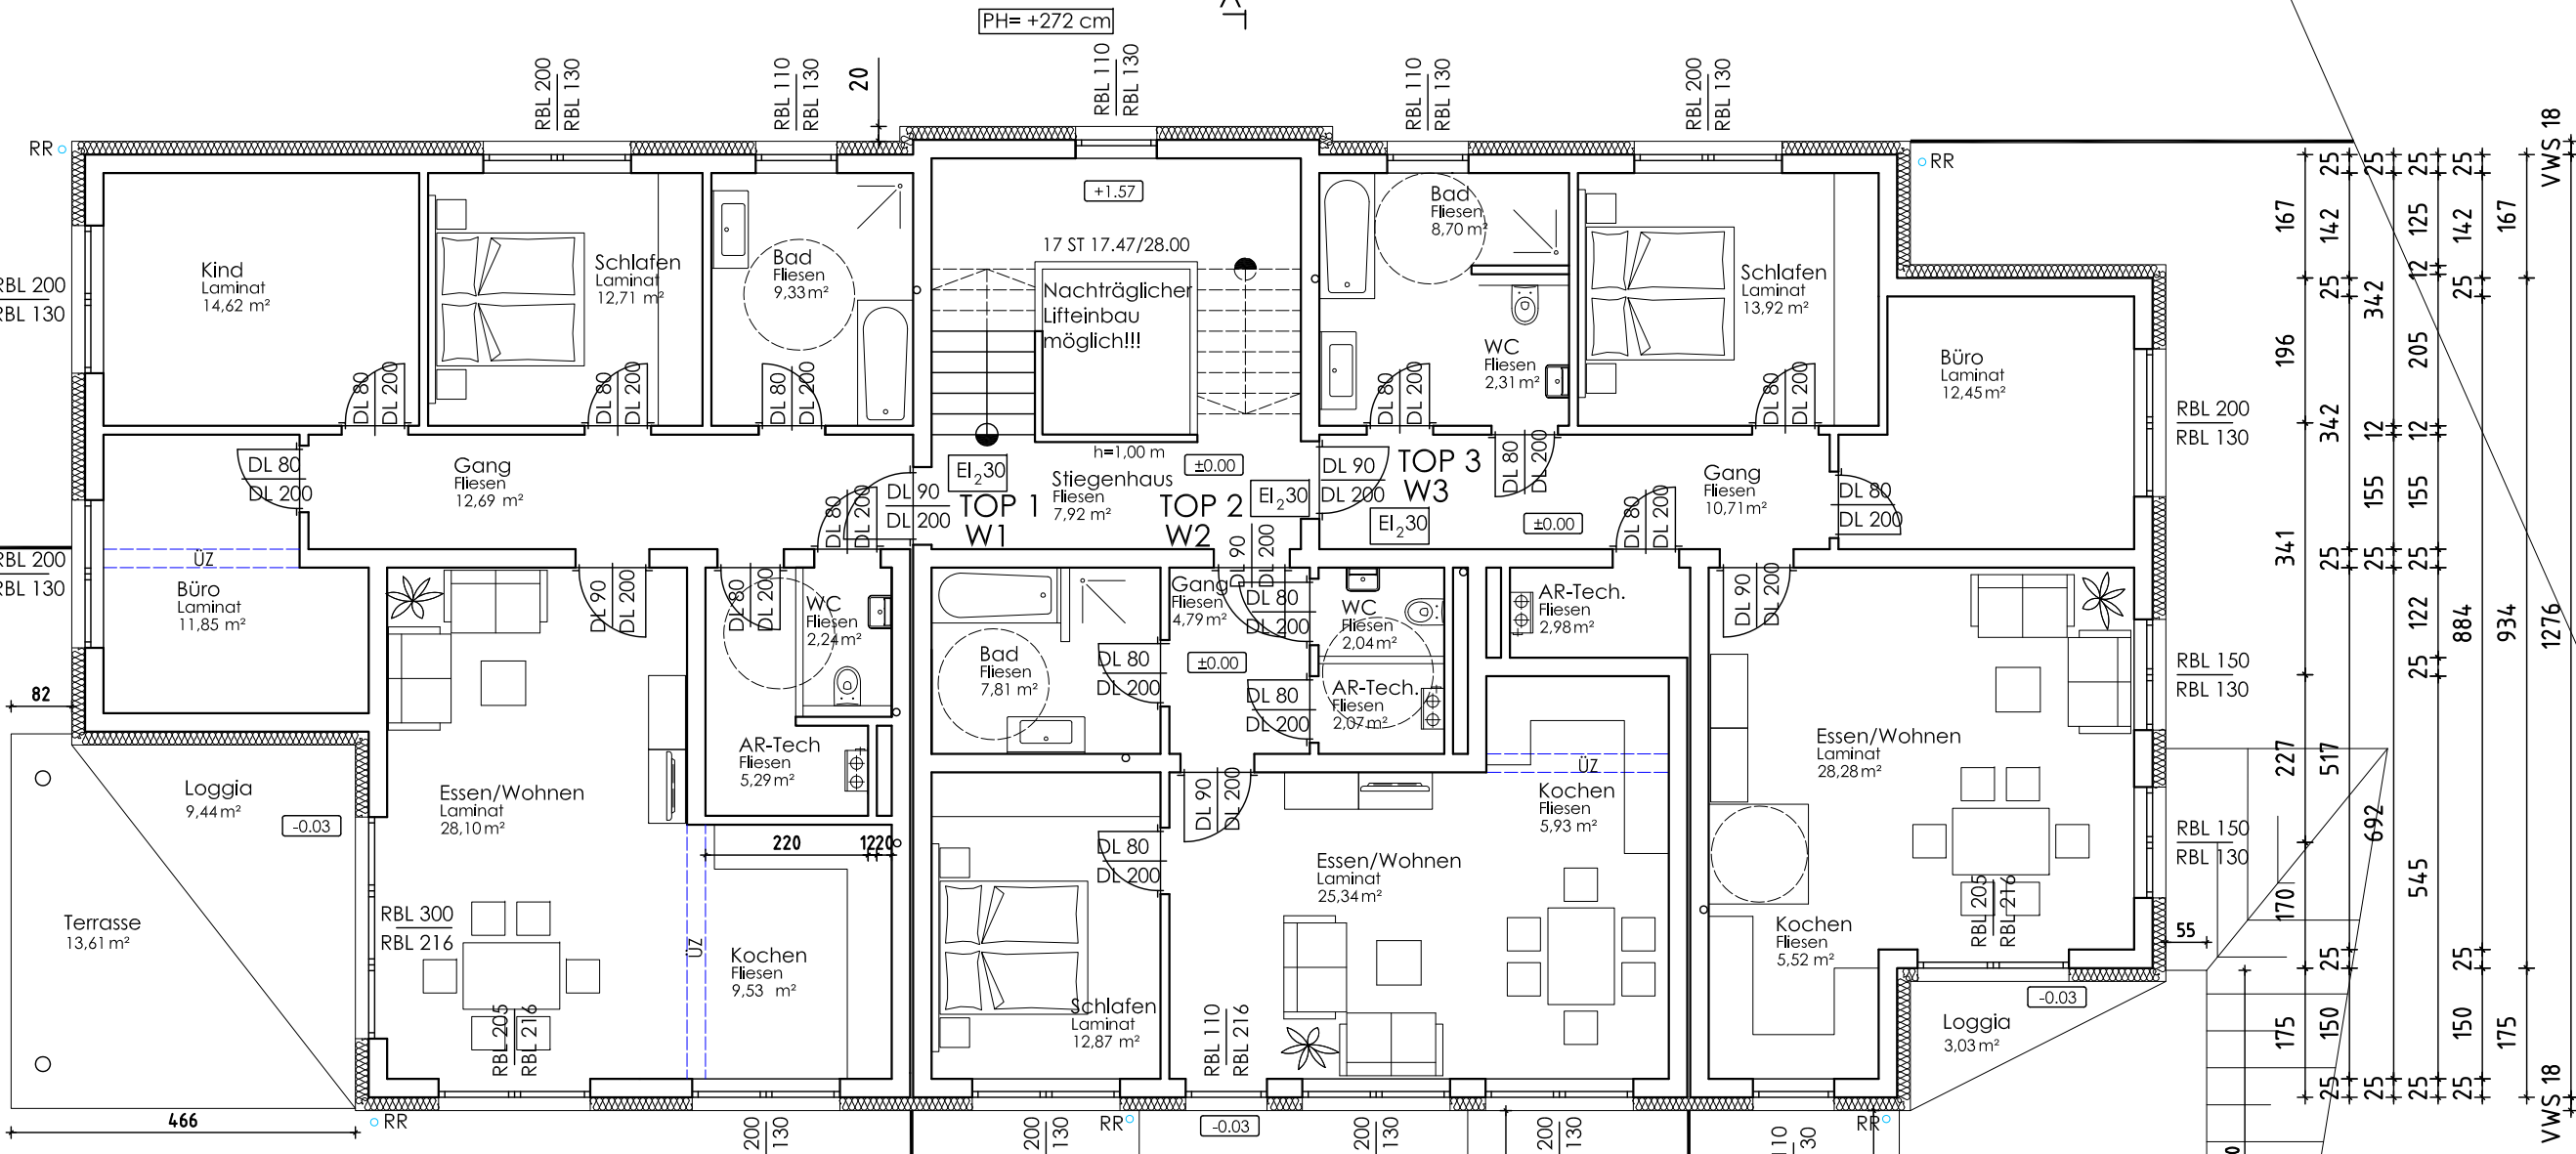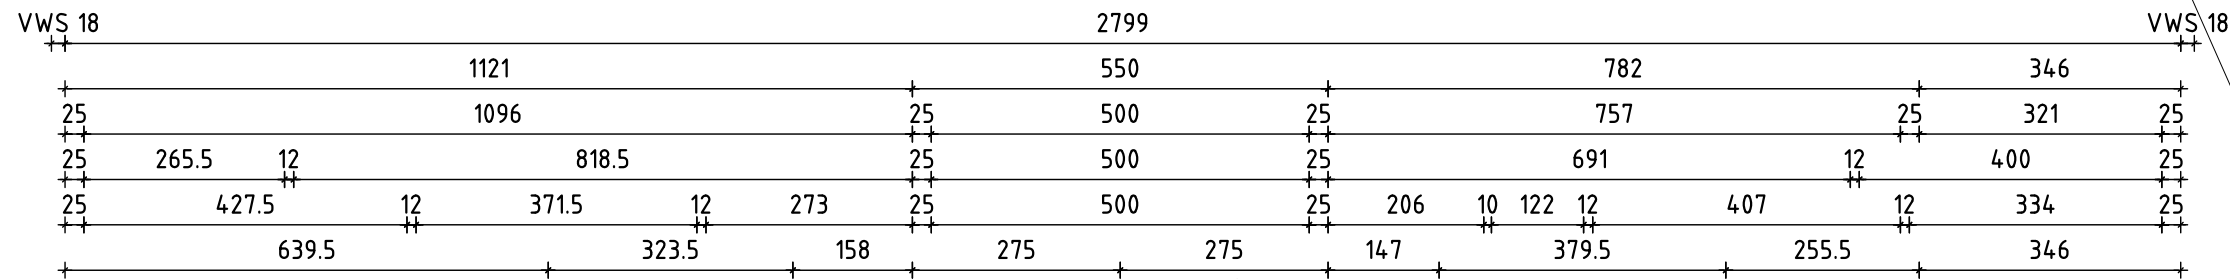


RBL=Rohbaulichte
DL = Durchgangslichte

Wohnfläche Top 1	106,36 m ²
Wohnfläche Top 2	60,85 m ²
Wohnfläche Top 3	84,87 m ²

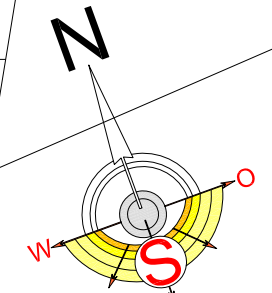

07.04.2020
ERDGESCHOSS




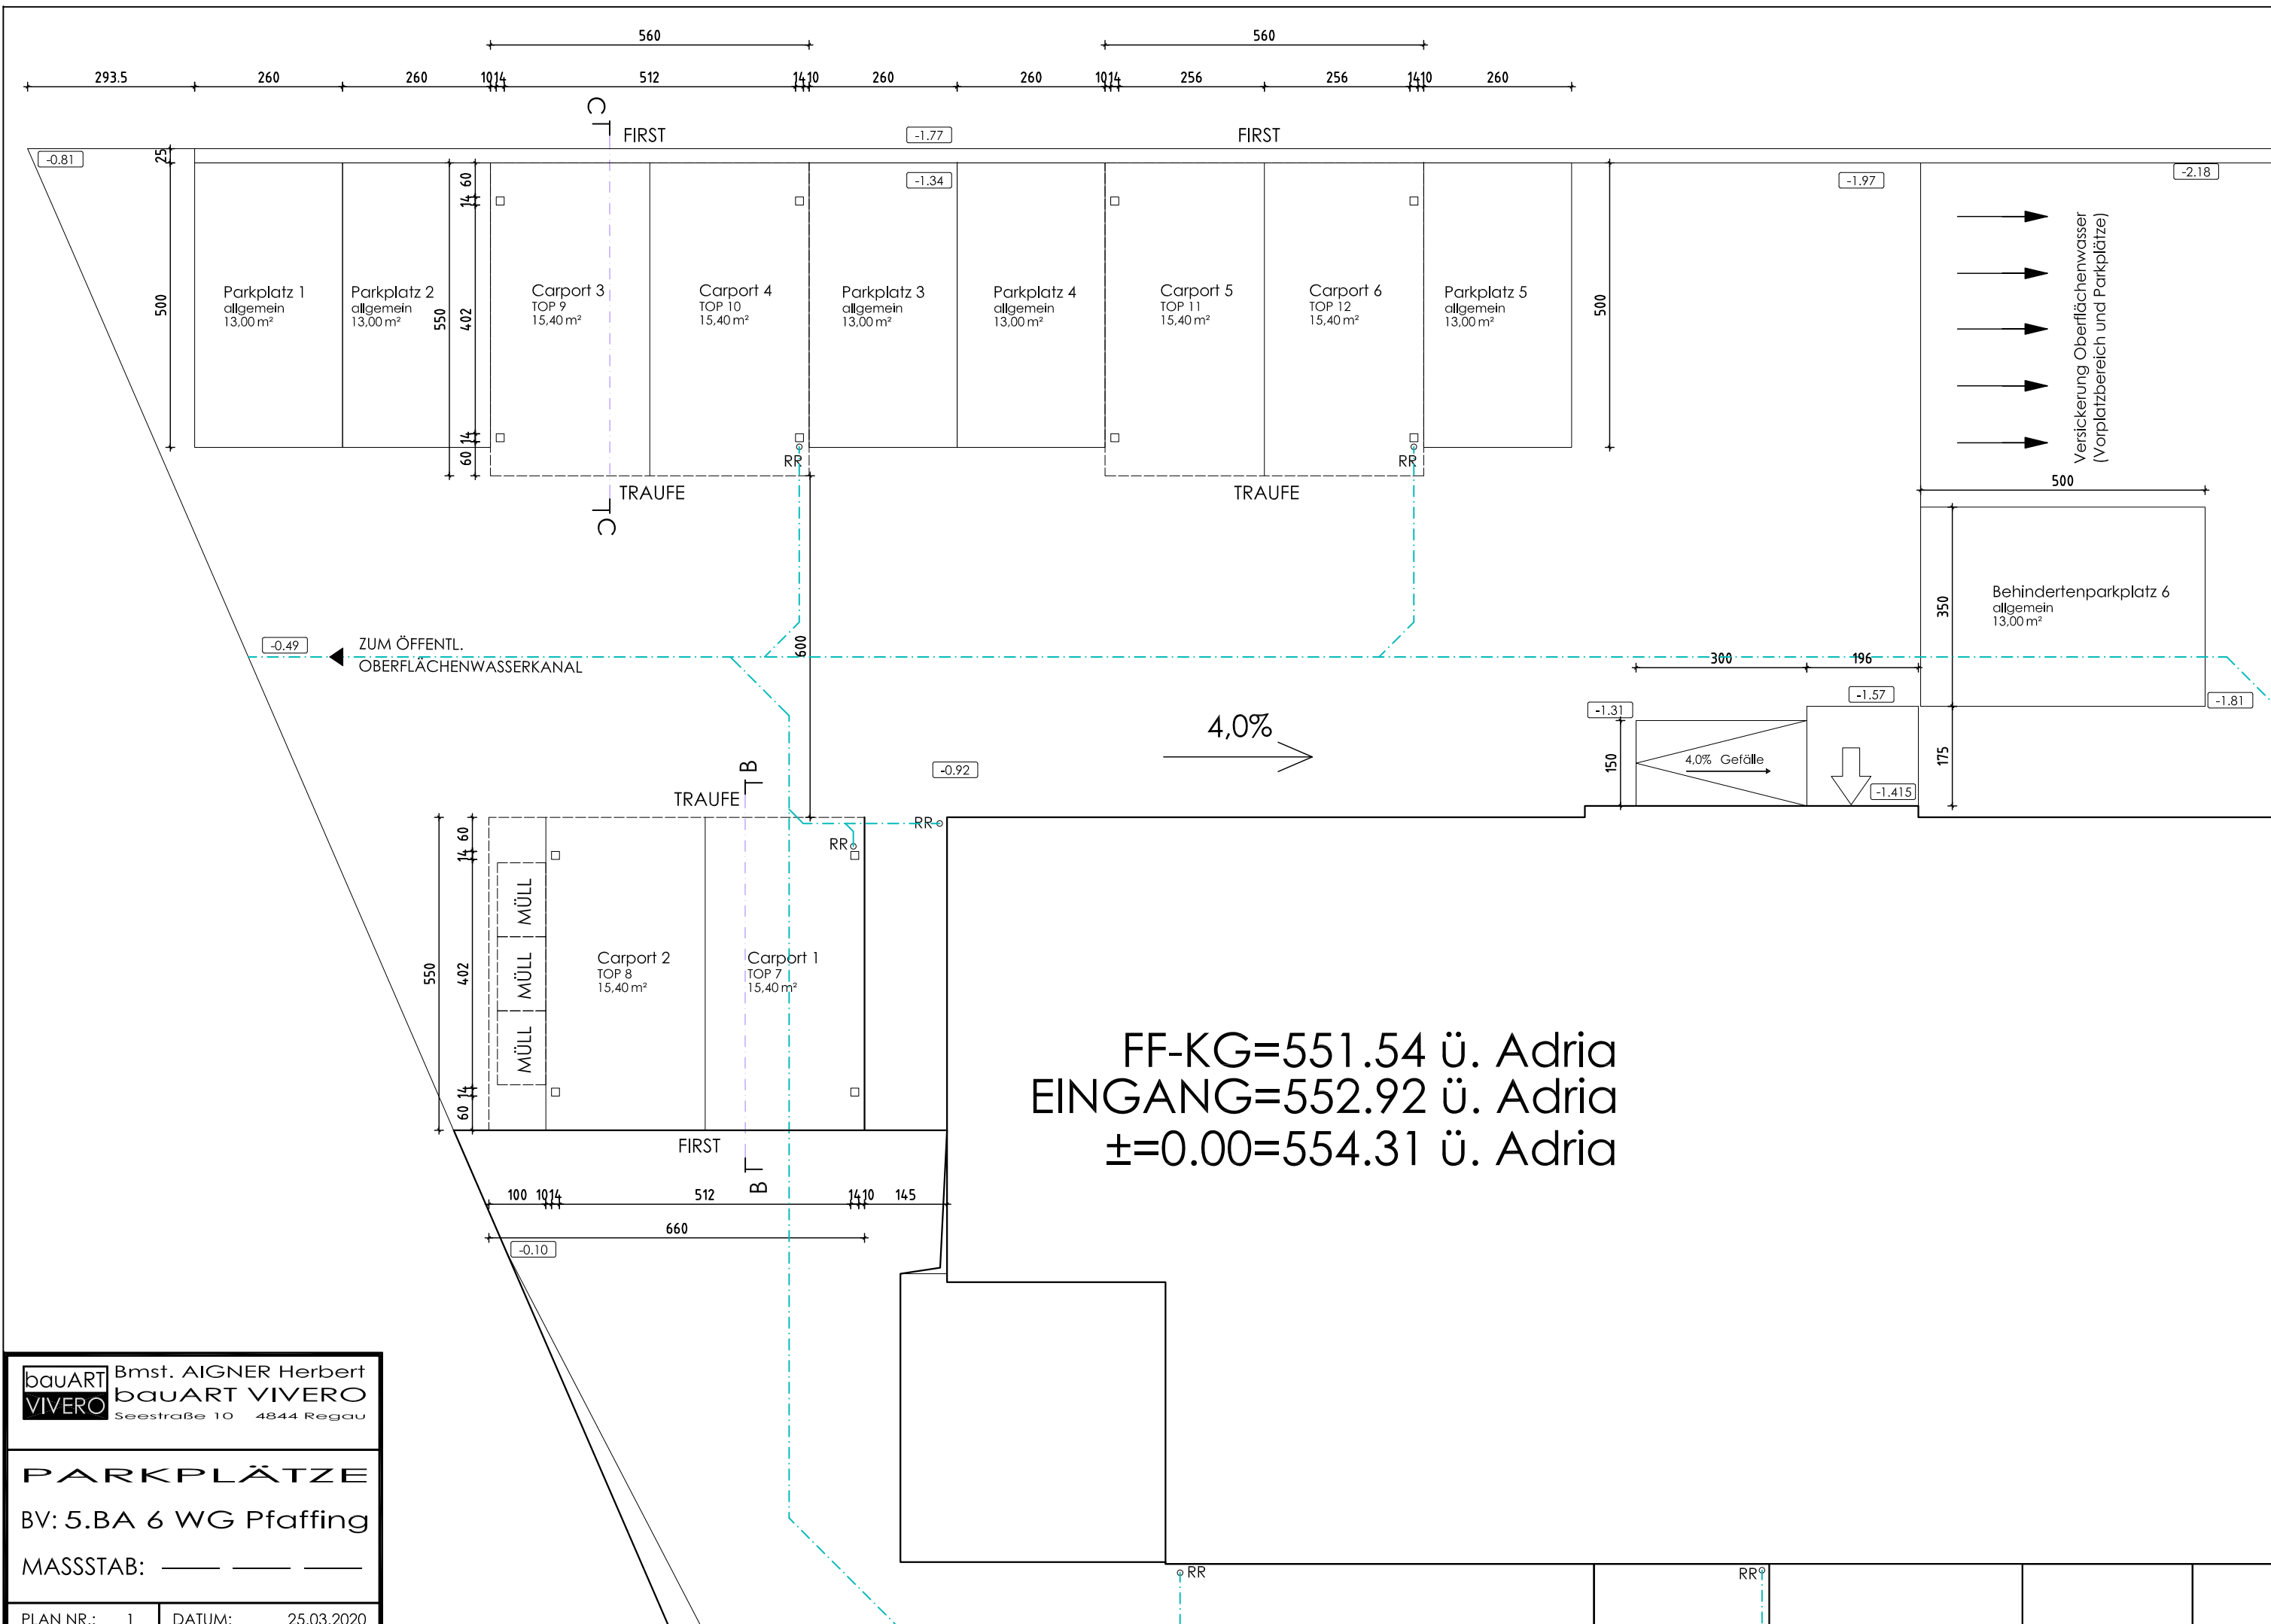


FF-KG=551.54 ü. Adria
 EINGANG=552.92 ü. Adria
 ±=0.00=554.31 ü. Adria

bauART VIVERO Bmst. AIGNER Herbert
 Seestraße 10 4844 Regau

PARKPLÄTZE
 BV: 5.BA 6 WG Pfaffing
 MASSSTAB: _____

PLAN NR.: 1 DATUM: 25.03.2020

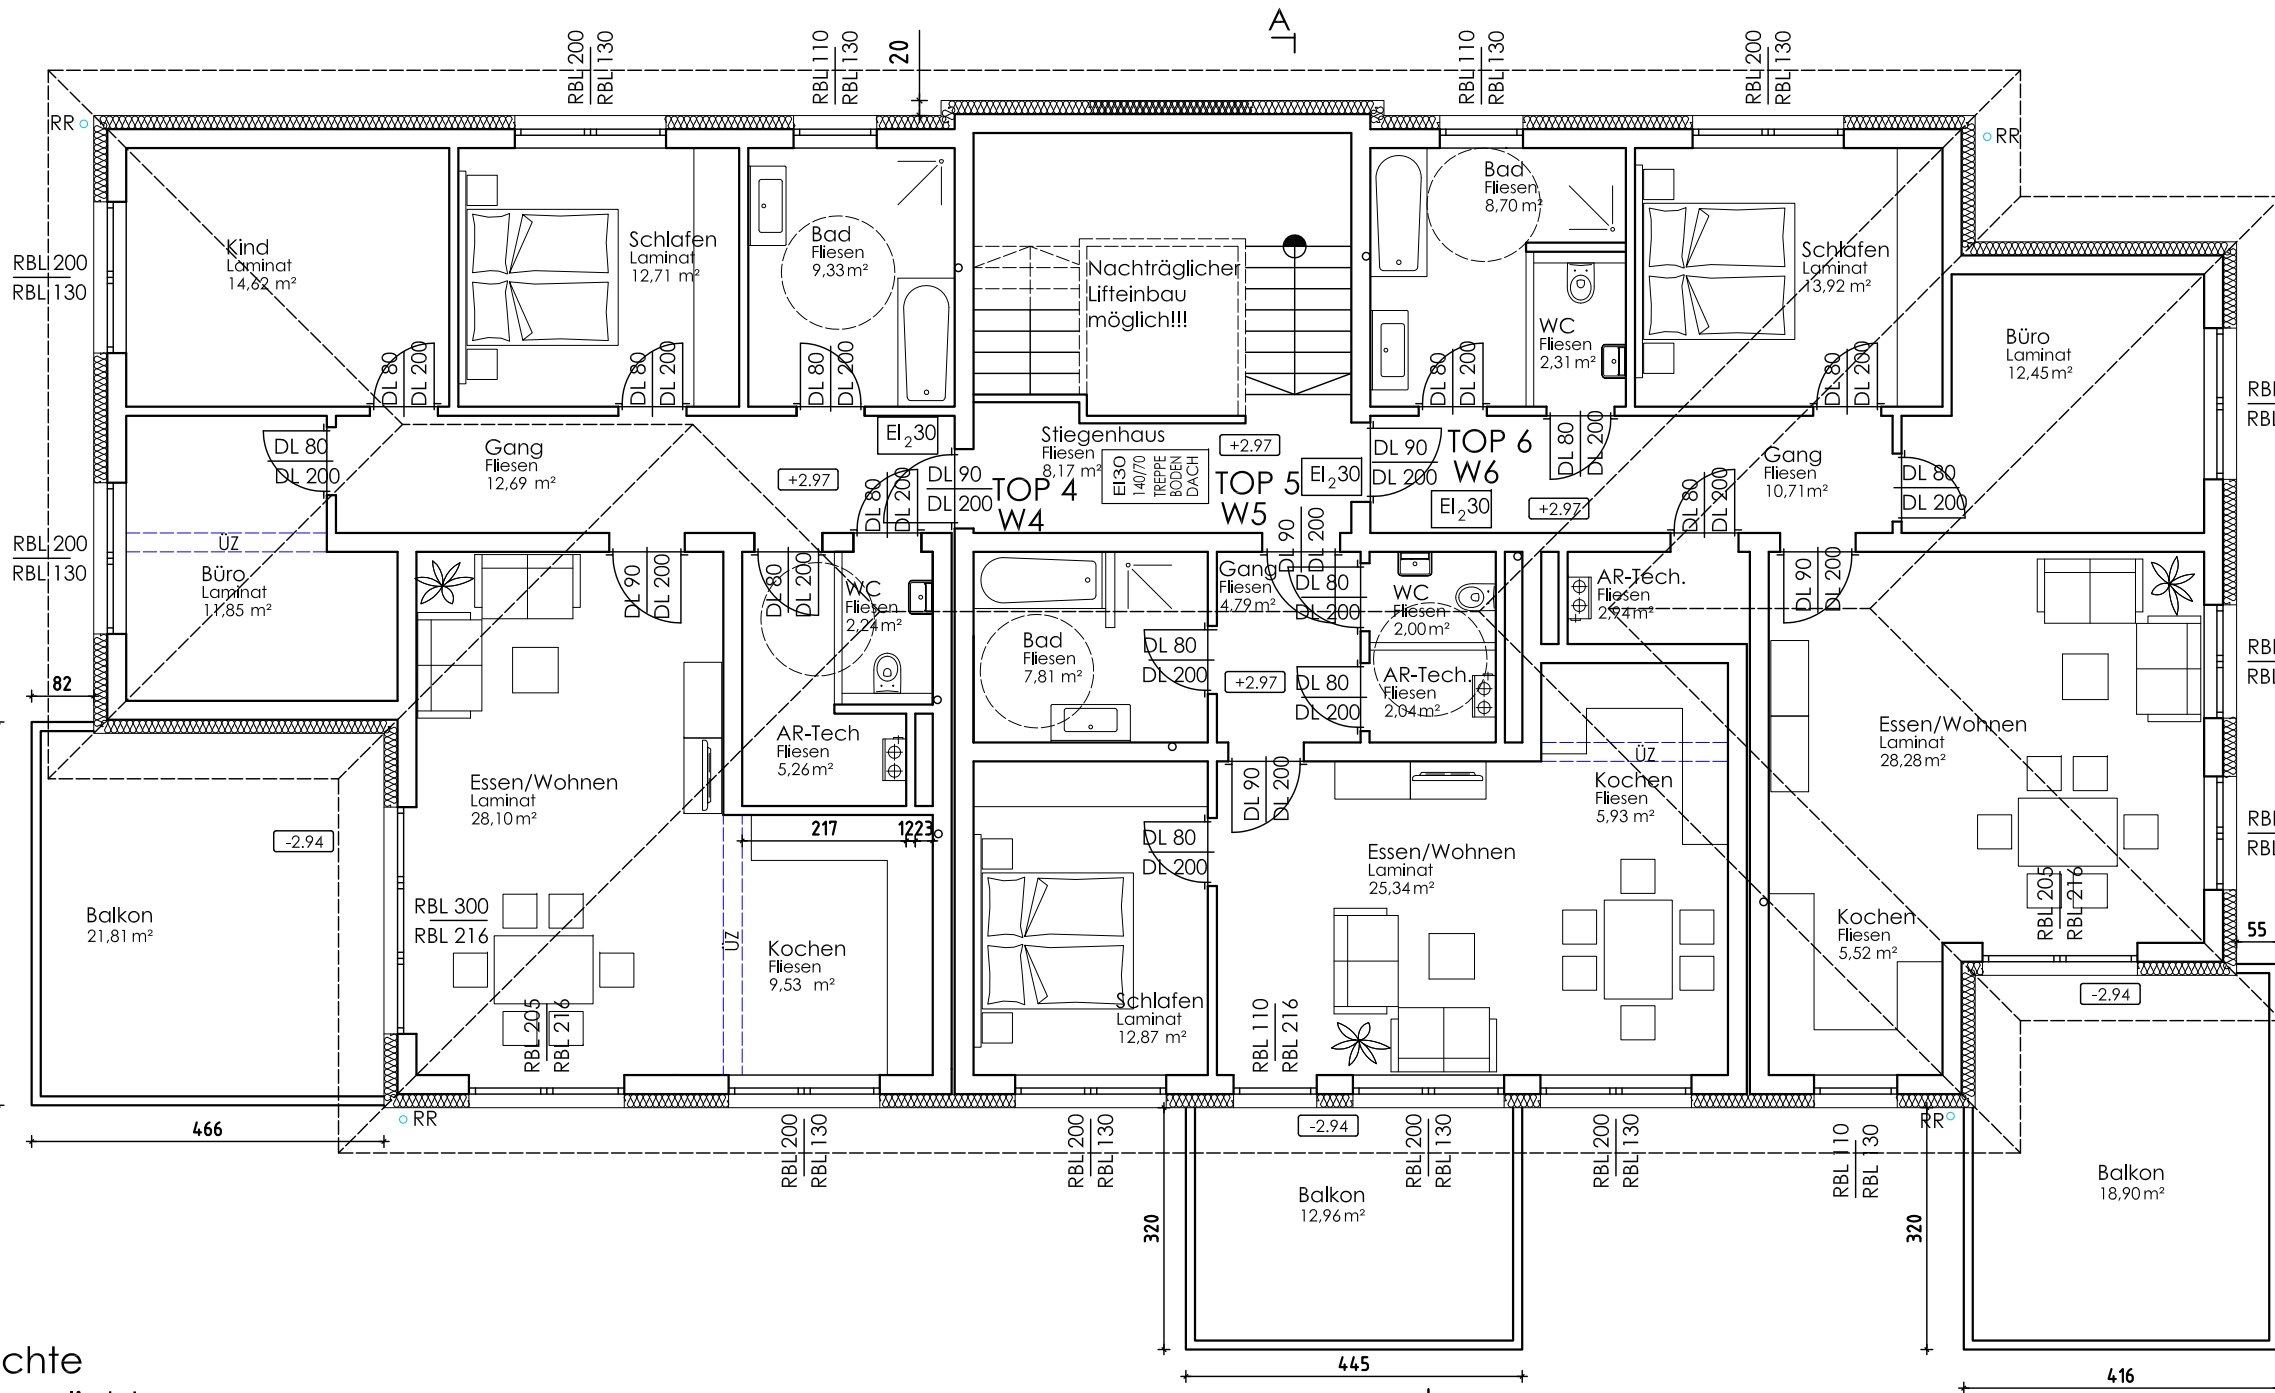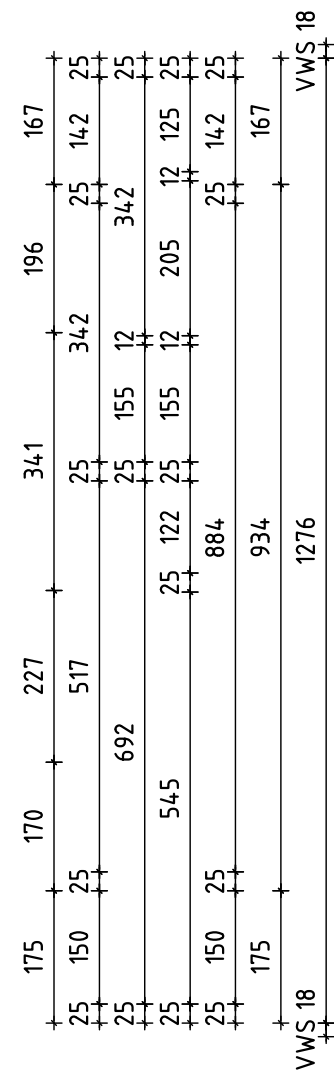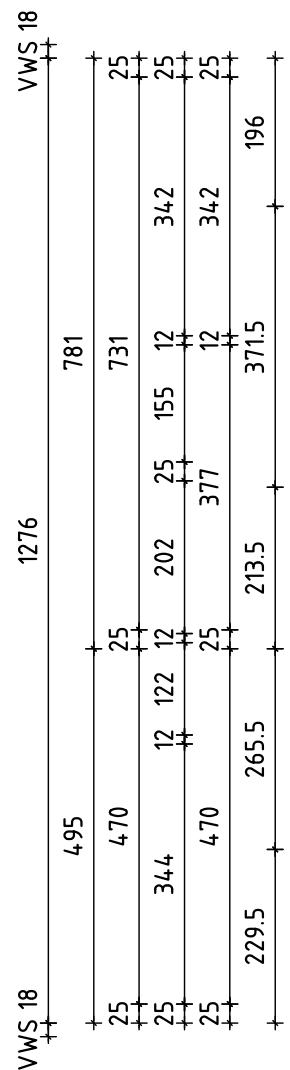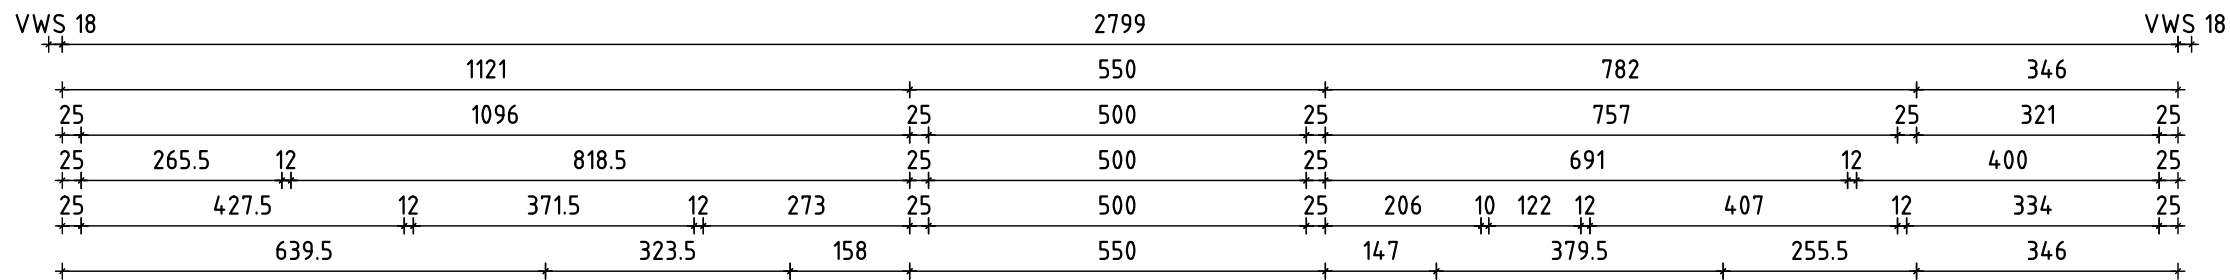

RBL=Rohbaulichte
DL = Durchgangslichte

Wohnfläche Top 4	106,33 m ²
Wohnfläche Top 5	60,78 m ²
Wohnfläche Top 6	84,83 m ²

